


CONDUCCION HONDA 3
CONECTA NUDO 9

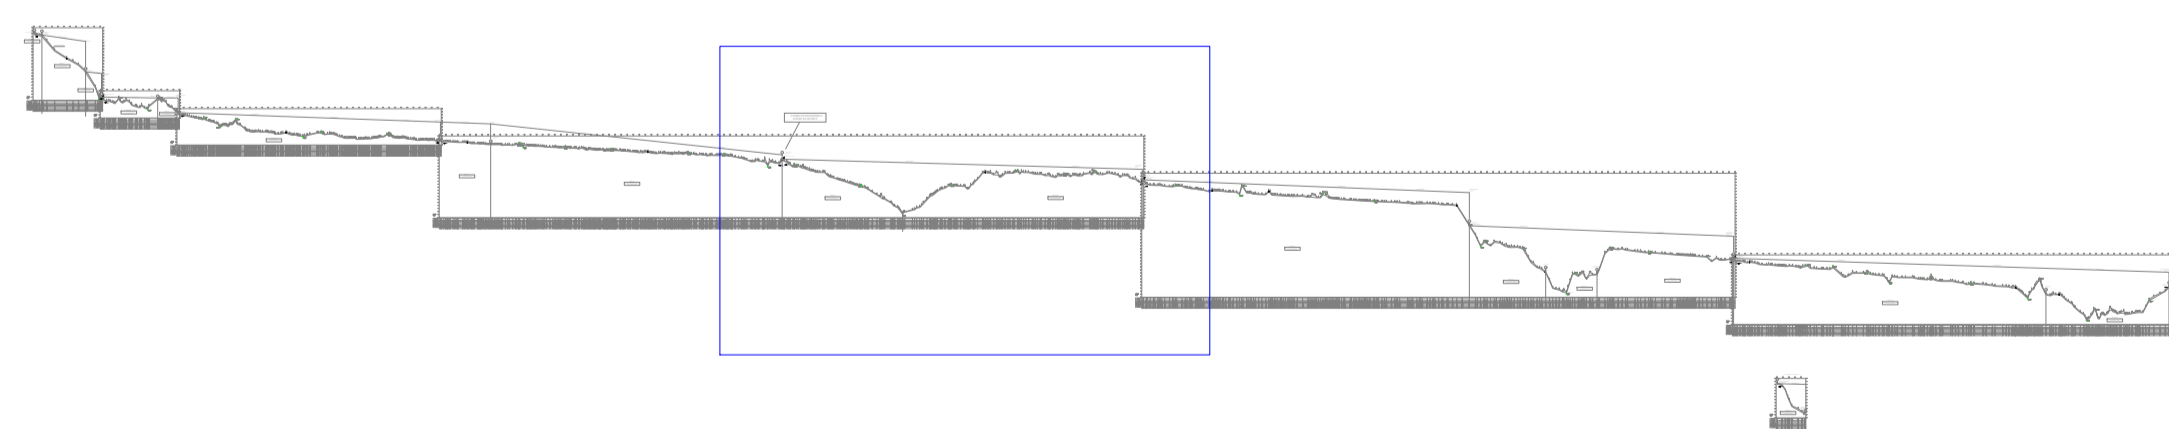

PERFIL LINEA DE CONDUCCION TRAMO 3

ESCALA 1:5000



GOBIERNO AUTÓNOMO MUNICIPAL DE PIÑAS

PROYECTO: **REDISEÑO LINEA DE CONDUCCION CIUDAD DE PIÑAS**

CONSULTORIA PARA LOS ESTUDIOS Y DISEÑOS DEFINITIVOS DE LA NUEVA CAPTACION-LINEA DE CONDUCCION Y NUEVA PLANTA DE TRATAMIENTO DE AGUA POTABLE PARA LA CIUDAD DE PIÑAS, CANTON PIÑAS, PROVINCIA DE EL CRO.

CONTIENE: **PERFIL LINEA DE CONDUCCION TRAMO 3**

EPAA-P

VISTO BUENO

ING. JESSICA TORRES SÁNCHEZ
GERENTE DE LA EPAA-P

PROYECTO

ING. HAMILTON LOAYZA AÑAZCO
TÉCNICO DE LA EPAA-P

DIBUJO: EPAA-P

ESCALA: 1:5000

FECHA: OCTUBRE / 2024

LÁMINA
14