


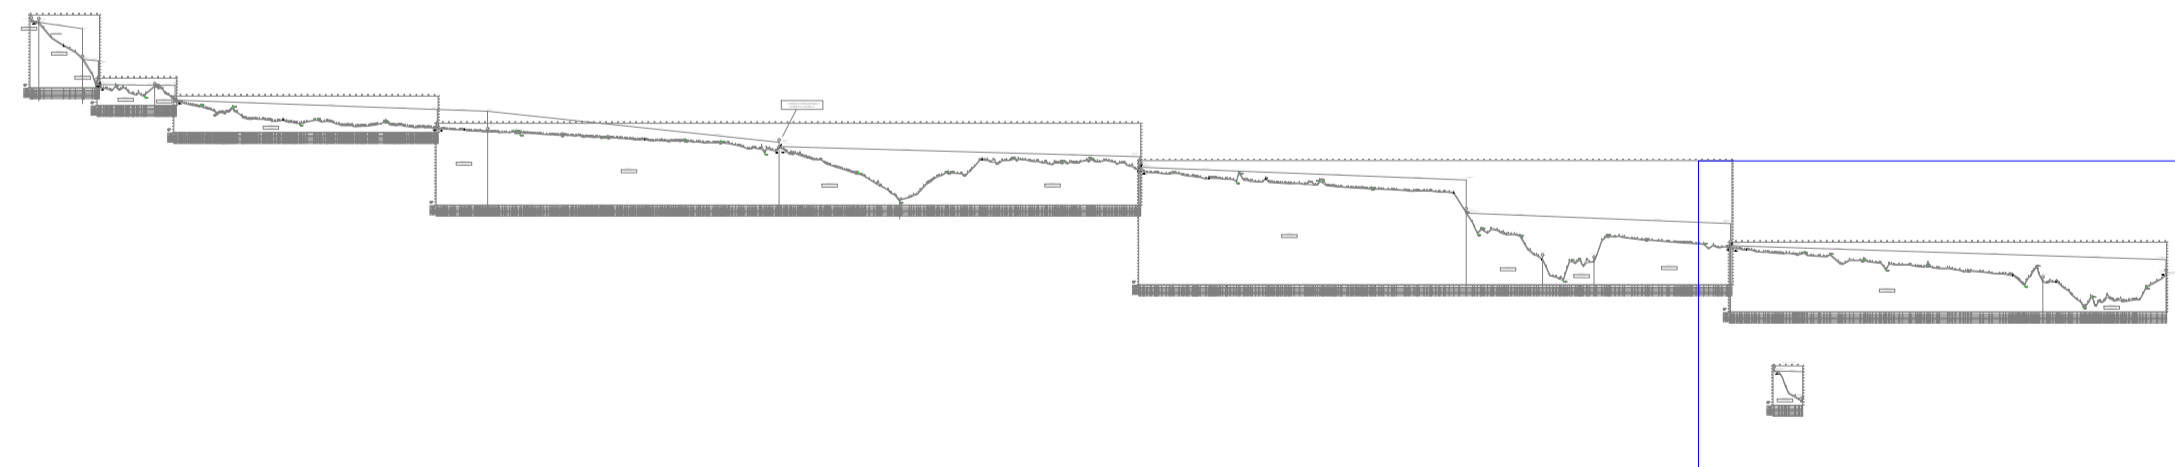

PERFIL LINEA DE CONDUCCIÓN TRAMO 6

ESCALA 1:5000



 MUNICIPIO DE PIÑAS ING. TERESA FEJÓO ALCALDESA 2023-2027	GOBIERNO AUTÓNOMO MUNICIPAL DE PIÑAS		17
	PROYECTO: REDISEÑO LINEA DE CONDUCCION CIUDAD DE PIÑAS		
	CONTIENE: PERFIL LINEA DE CONDUCCIÓN TRAMO 6		
	EPAA-P VISTO BUENO ING. JESSICA TORRES SÁNCHEZ GERENTE DE LA EPAA-P	PROYECTO ING. HAMILTON LOAYZA AÑAZCO TÉCNICO DE LA EPAA-P	
DIBUJO: EPAA-P ESCALA: 1:5000 FECHA: OCTUBRE / 2024			