



PLANTA REPARTIDOR No.2

ESCALA 1:30

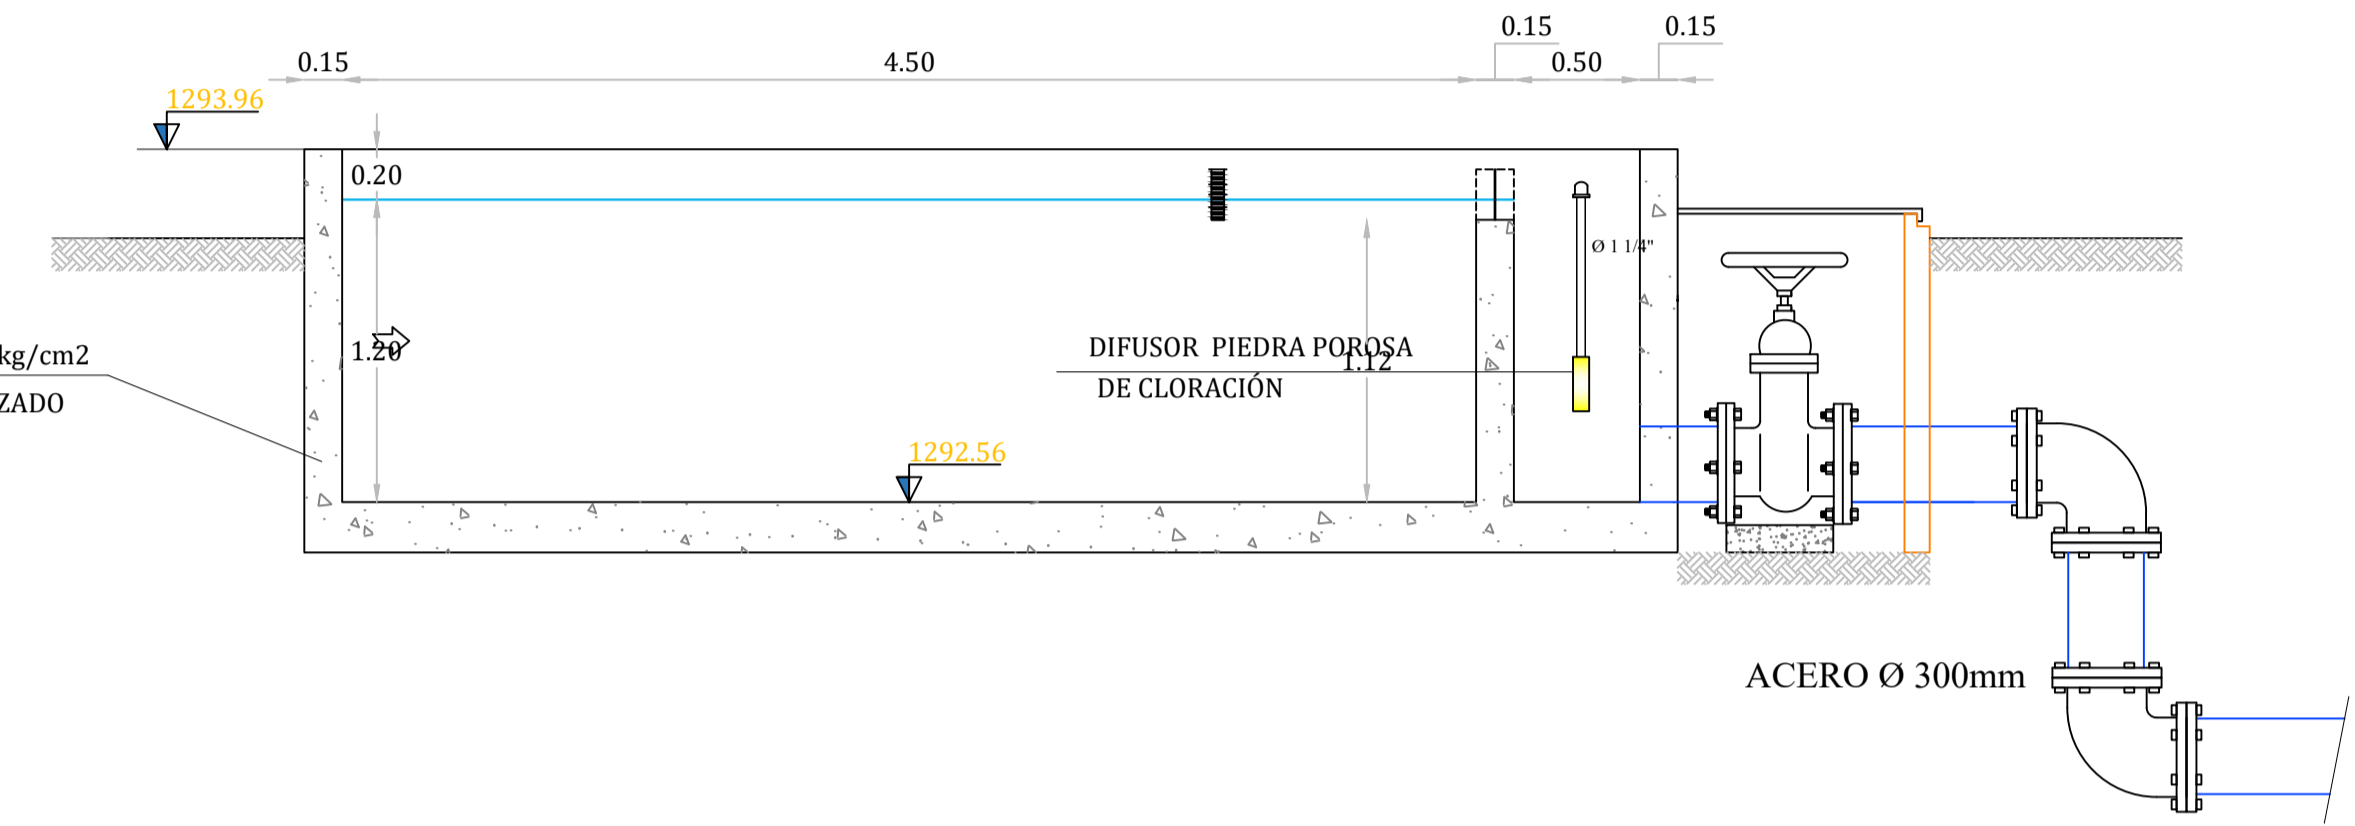

CORTE LONGITUDINAL

ESCALA 1:30

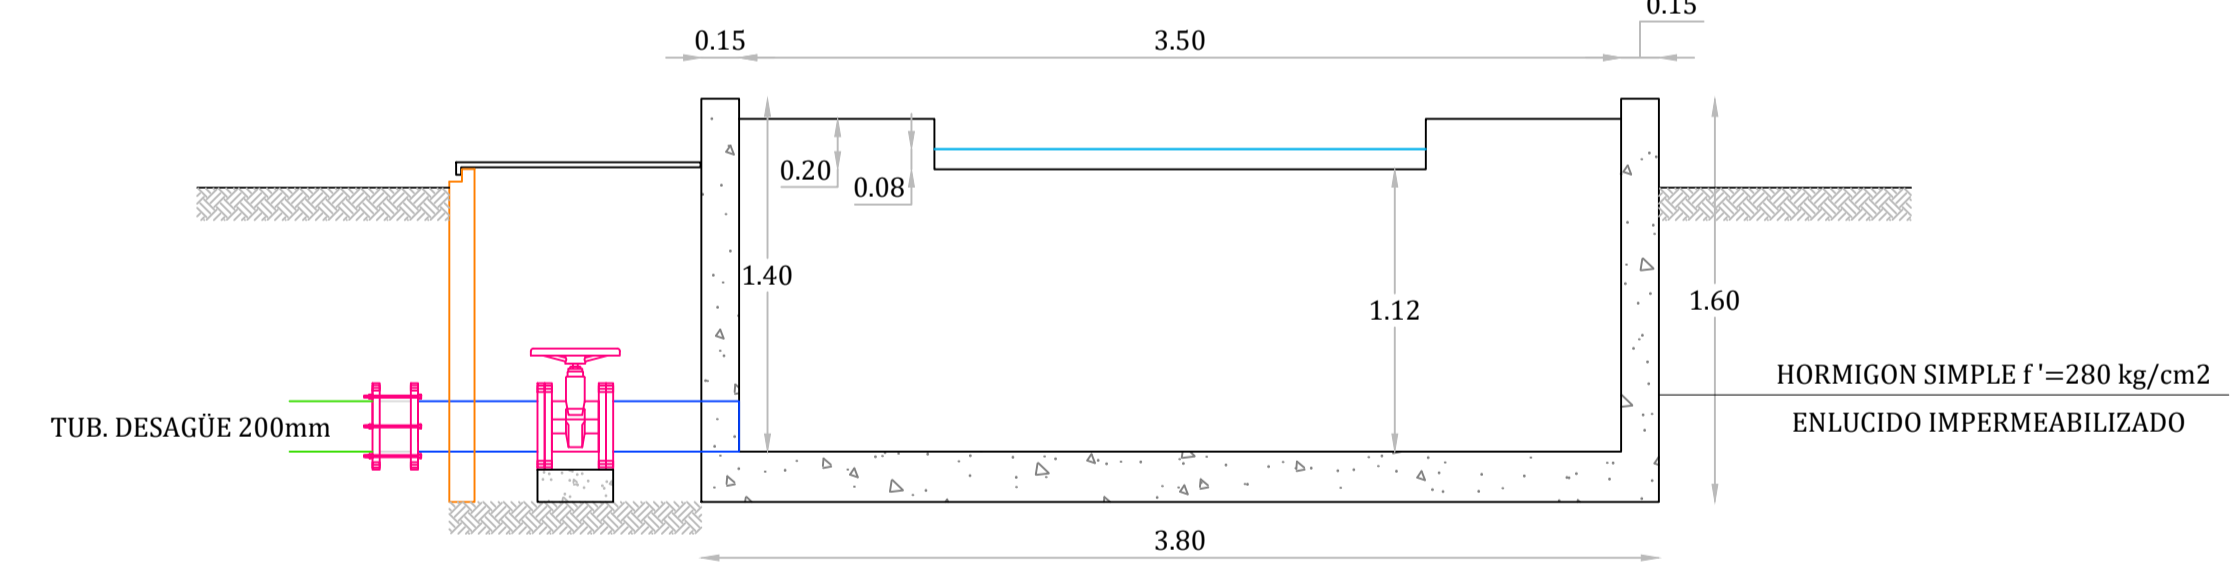

CORTE TRANSVERSAL

ESCALA 1:30



GOBIERNO AUTÓNOMO MUNICIPAL DE PIÑAS

PROYECTO: **REDISEÑO PLANTA DE TRATAMIENTO CIUDAD DE PIÑAS** CONSULTORIA PARA LOS ESTUDIOS Y DISEÑOS DEFINITIVOS DE LA NUEVA CAPTACION-LINEA DE CONDUCCION Y NUEVA PLANTA DE TRATAMIENTO DE AGUA POTABLE PARA LA CIUDAD DE PIÑAS, CANTON PIÑAS, PROVINCIA DE EL ORO.

CONTIENE: **REPARTIDOR No.2: PLANTA - CORTES**

EPAA-P VISTO BUENO PROYECTO DIBUJO: EPAA-P ESCALA: 1:30 FECHA: OCTUBRE / 2024

ING. JESSICA TORRES SÁNCHEZ GERENTE DE LA EPAA-P

ING. HAMILTON LOAYZA AÑAZCO TÉCNICO DE LA EPAA-P

P11