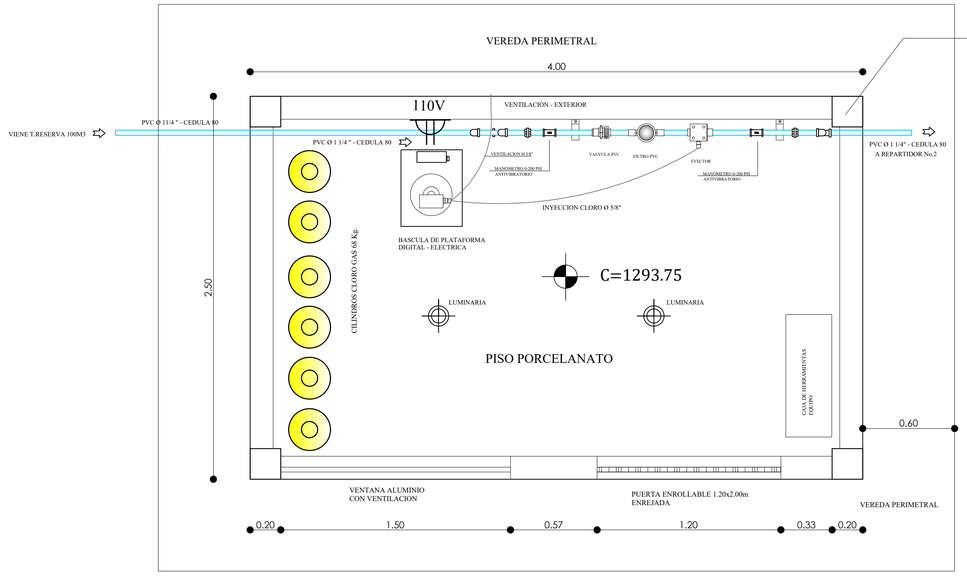

CASETA DE CLORACION - PLANTA

ESCALA _____ 1:20

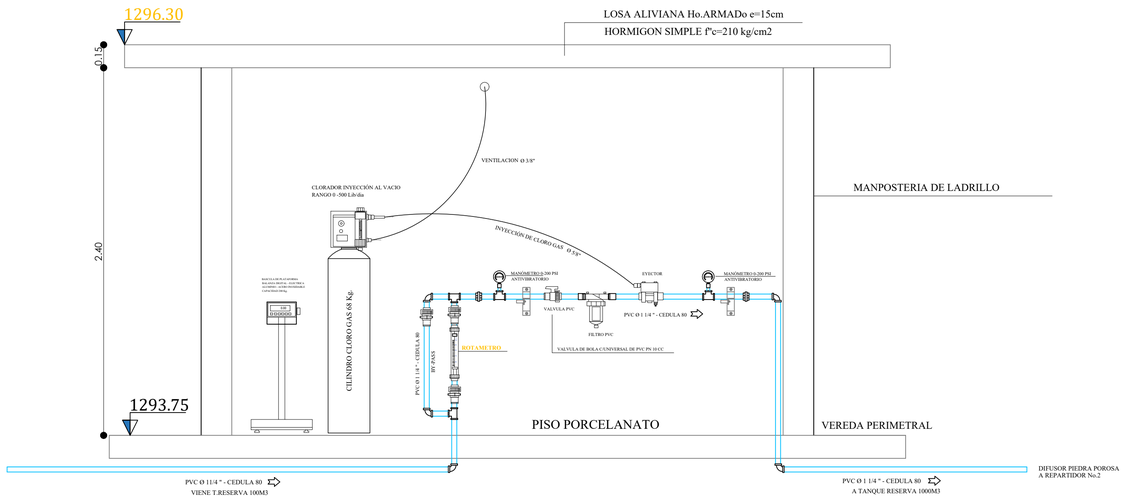

CORTE A-A

ESCALA _____ 1:20

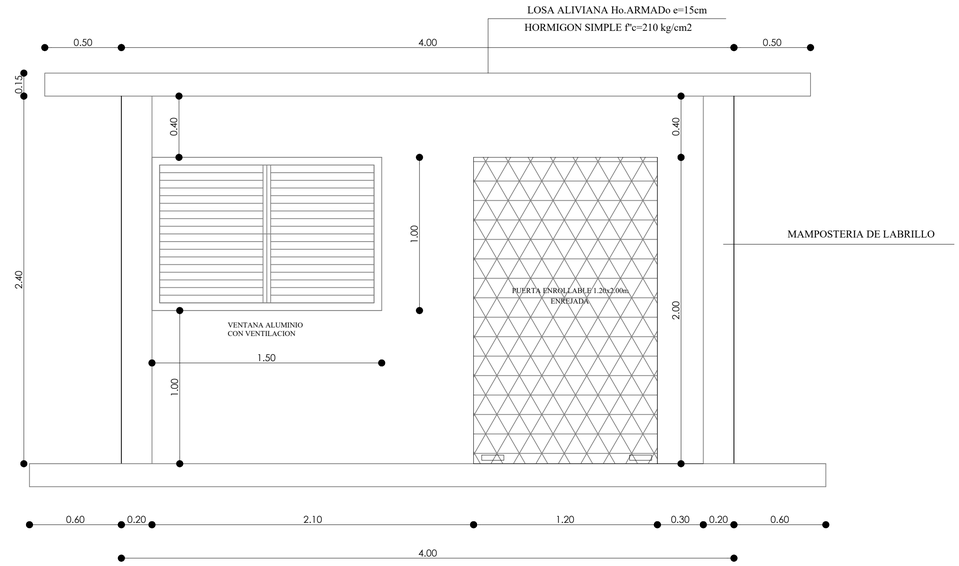

FACHADA FRONTAL

ESCALA _____ 1:20

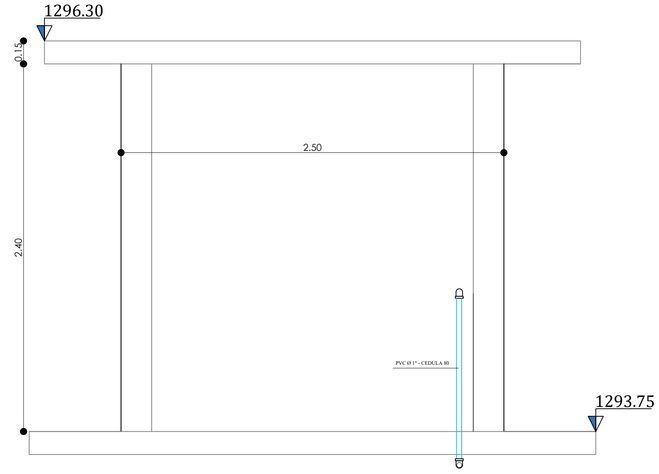

FACHADA LATERAL - DERECHA

ESCALA _____ 1:20

I.MUNICIPIO DE PIÑAS

2023-2027

ING. TERESA HIDALGO
A L C A EL D E S. A.

GOBIERNO AUTÒNOMO MUNICIPAL DE PIÑAS

PROYECTO: ***REDISEÑO PLANTA DE TRATAMIENTO CIUDAD DE PIÑAS***

CONSULTORIA PARA LOS ESTUDIOS Y DISEÑOS DEFINITIVOS DE LA NUEVA CAPTACION-LINEA DE CONDUCCION Y NUEVA PLANTA DE TRATAMIENTO DE AGUA POTABLE PARA LA CIUDAD DE PIÑAS, CANTON PIÑAS, PROVINCIA DE EL ORO.

LAMINA **P19**

CONTIENE: **CASETA DE CLORACION - PLANTA CORTE - DETALLES**

EPAA-P

VISTO BUENO

ING. JESSICA TORRES SÁNCHEZ
GERENTE DE LA EPAA-P

PROYECTO

ING. HAMILTON LOAYZA AÑAZCO
TÉCNICO DE LA EPAA-P

DIBUJO: EPAA-P

ESCALA: 1:20

FECHA: OCTUBRE / 2024