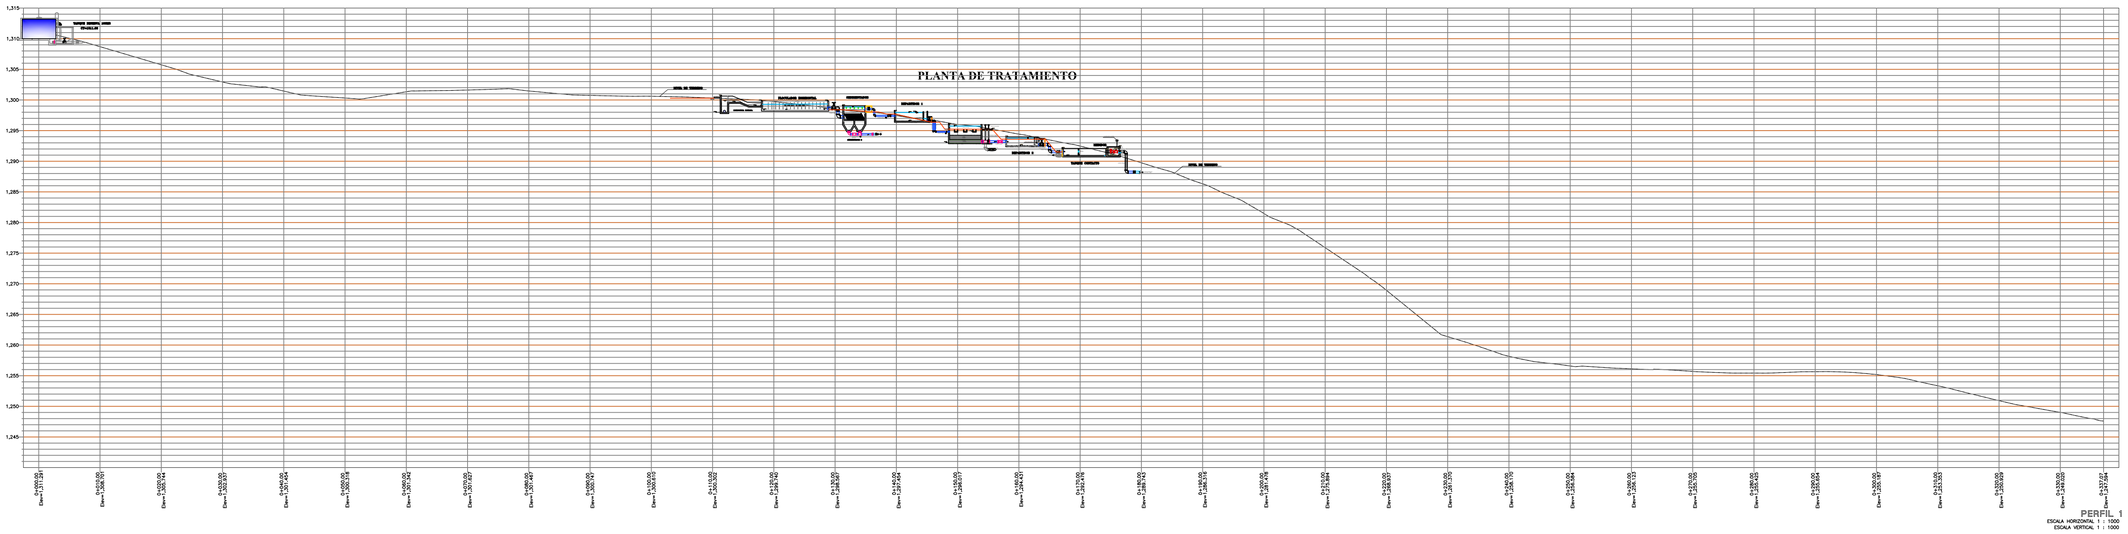

PERFIL GENERAL PLANTA DE TRATAMIENTO

ESCALA _____ 1:500

I.MUNICIPIO DE PIÑAS

ING. TERESA FEIJÓO
ALCALDESA
2023-2027

GOBIERNO AUTÒNOMO MUNICIPAL DE PIÑAS

PROYECTO: ***REDISEÑO PLANTA DE TRATAMIENTO CIUDAD DE PIÑAS***

CONSULTORIA PARA LOS ESTUDIOS Y DISEÑOS DEFINITIVOS DE LA NUEVA CAPTACION-LINEA DE CONDUCCION Y NUEVA PLANTA DE TRATAMIENTO DE AGUA POTABLE PARA LA CIUDAD DE PIÑAS, CANTON PIÑAS, PROVINCIA DE EL ORO.

LAMINA: **P2**

CONTIENE: **PERFIL GENERAL - PLANTA DE TRATAMIENTO**

EPAA-P

VISTO BUENO

ING. JESSICA TORRES SÁNCHEZ
GERENTE DE LA EPAA-P

PROYECTO

ING. HAMILTON LOAYZA AÑAZCO
TECNICO DE LA EPAA-P

DIBUJO: EPAA-P

ESCALA: 1:500

FECHA: OCTUBRE / 2024