


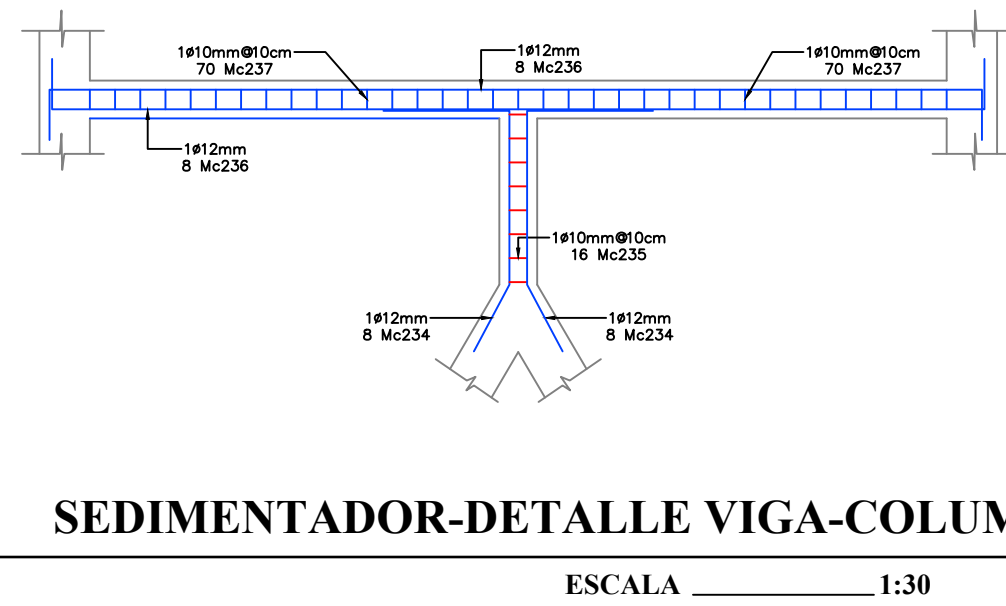
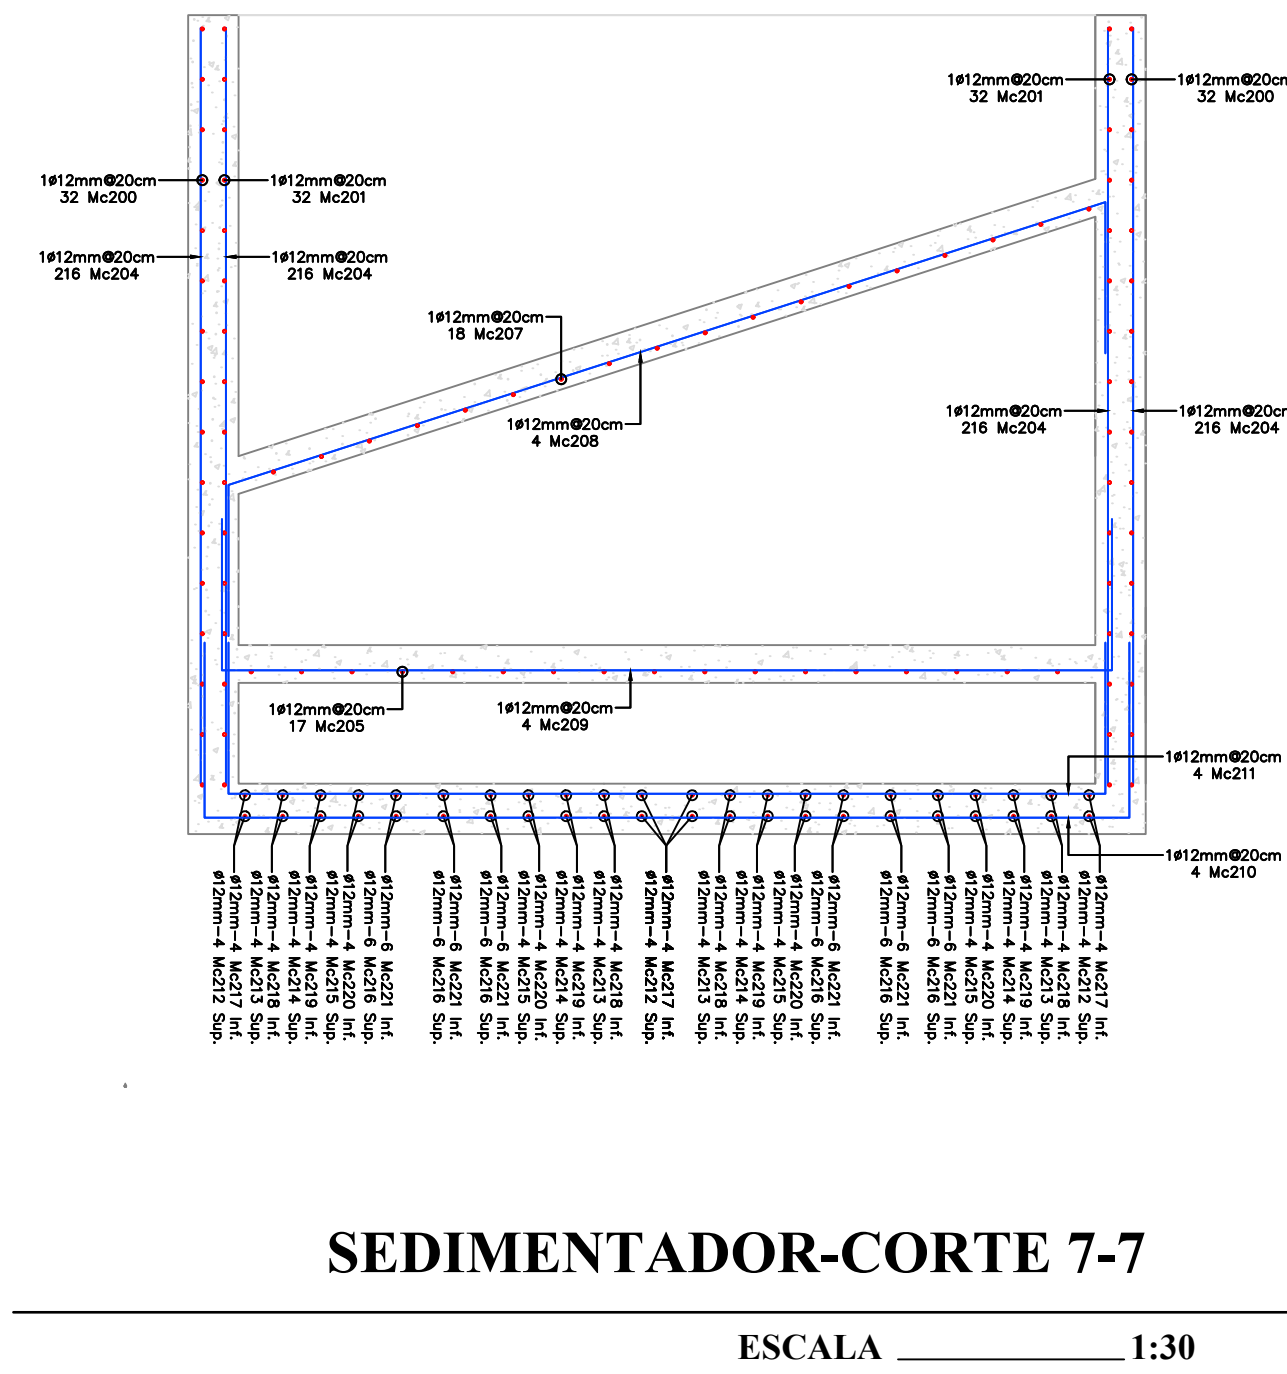
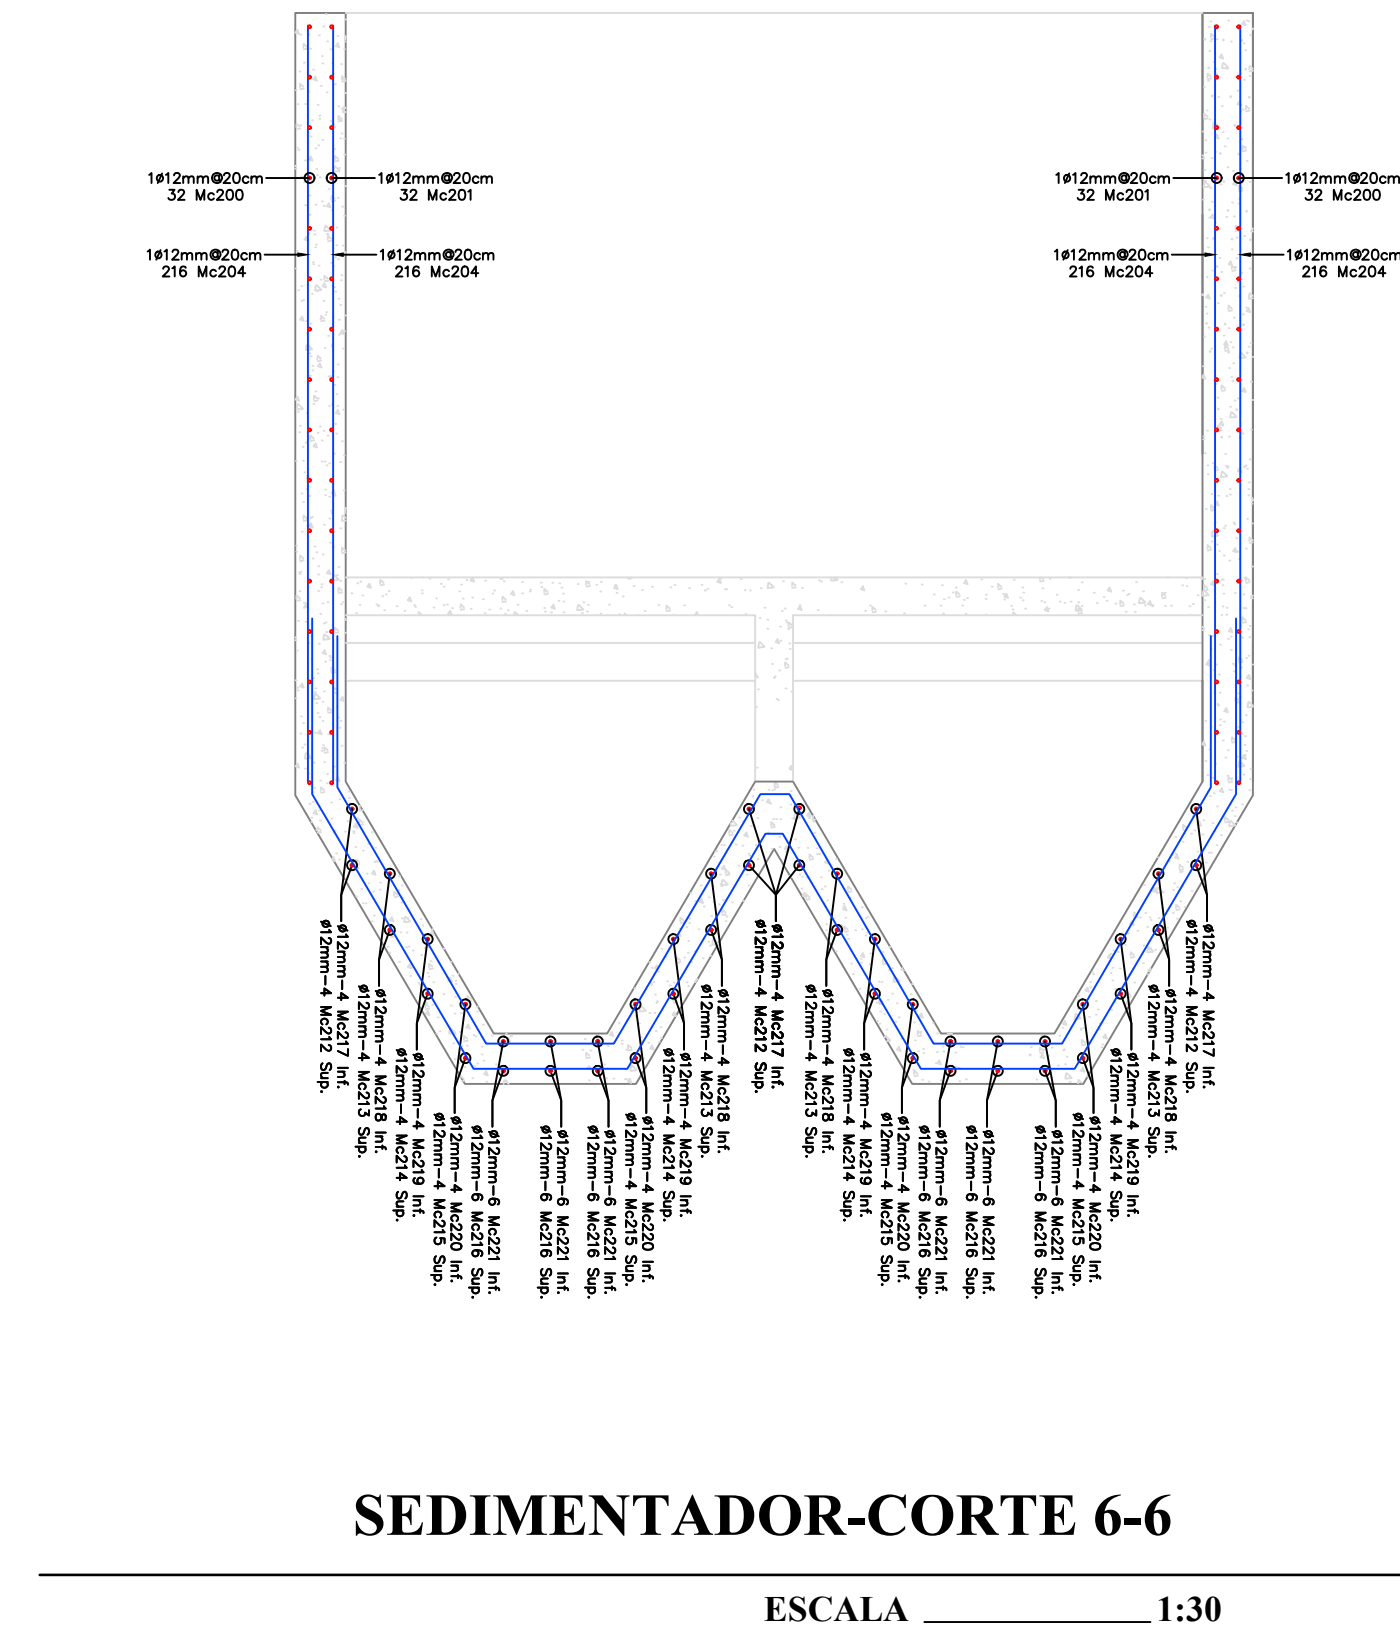


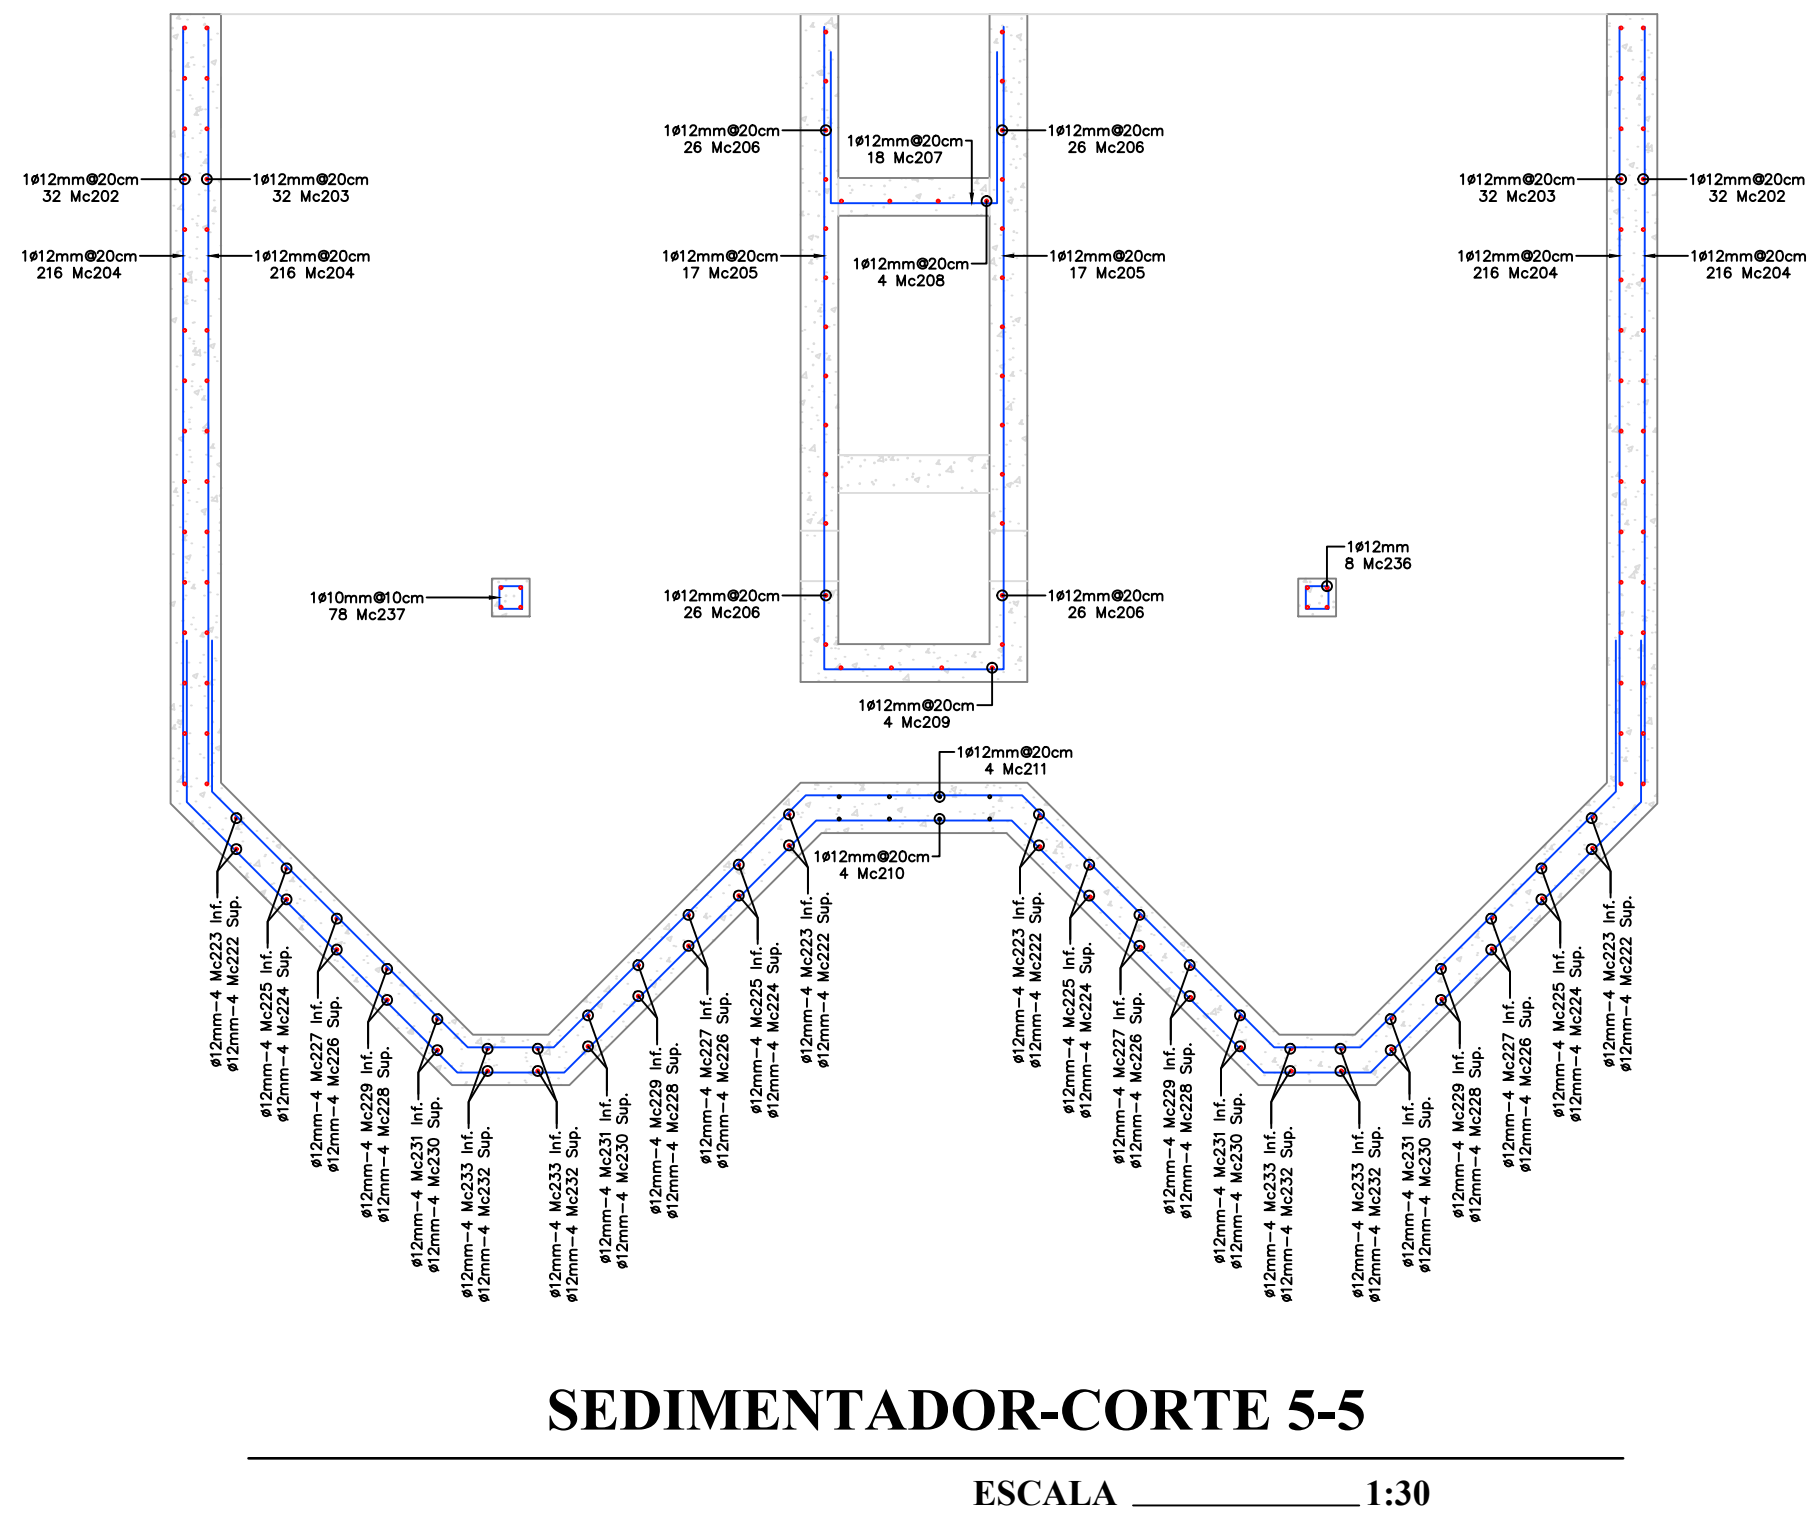

PLANILLA DE HIERROS PARA SEDIMENTADOR												
Mc.	Ø (mm)	No.	TIPO	DIMENSIONES				LONGITUD DE CORTE (m)	LONGITUD TOTAL (m)	PESO (kg)	OBSERVACIONES	
				a	b	c	d					
DESCRIPCION												
200	12	32	C	5.80	0.60				7.00	224.00	198.87	
201	12	32	C	5.60	0.60				6.80	217.60	193.19	
202	12	32	C	3.70	0.60				4.90	156.80	139.21	
203	12	32	C	3.50	0.60				4.70	150.40	133.53	
204	12	216	I	3.00					3.00	648.00	575.30	
205	12	17	C	0.70	2.55				5.80	98.60	87.54	
206	12	26	C	3.50	0.60				4.70	122.20	108.49	
207	12	18	C	0.70	0.60				1.90	34.20	30.36	
208	12	4	C	3.70	0.60				4.90	19.60	17.40	
209	12	4	C	3.50	0.60				4.70	18.80	16.69	
210	12	4	C	3.70	0.60				4.90	19.60	17.40	
211	12	4	C	3.50	0.60				4.70	18.80	16.69	
212	12	4	W1	2.25	0.10	0.15	0.85	0.60	7.05	28.20	25.04	
213	12	4	W1	1.70	0.50	0.50	0.85	0.60	7.45	29.80	26.46	
214	12	4	W1	1.20	0.85	0.85	0.85	0.60	7.85	31.40	27.88	
215	12	4	W1	0.70	1.25	1.25	0.85	0.60	8.45	33.80	30.01	
216	12	6	W1	0.35	1.45	1.45	0.85	0.60	8.55	51.30	45.54	
217	12	4	W1	2.25	0.15	0.30	0.80	0.70	7.60	30.40	26.99	
218	12	4	W1	1.75	0.55	0.65	0.80	0.70	8.10	32.40	28.77	
219	12	4	W1	1.20	0.90	1.00	0.80	0.70	8.40	33.60	29.83	
220	12	4	W1	0.70	1.25	1.35	0.80	0.70	8.80	35.20	31.25	
221	12	6	W1	0.45	1.45	1.55	0.80	0.70	9.10	54.60	48.47	
222	12	4	W1	1.55	0.15	0.15	0.15	0.60	5.05	20.20	17.93	
223	12	4	W1	1.65	0.15	0.35	0.10	0.70	5.80	23.20	20.60	
224	12	4	W1	1.35	0.35	0.40	0.15	0.60	5.55	22.20	19.71	
225	12	4	W1	1.45	0.40	0.60	0.10	0.70	6.40	25.60	22.73	
226	12	4	W1	1.10	0.60	0.60	0.15	0.60	5.95	23.80	21.13	
227	12	4	W1	1.20	0.70	0.80	0.10	0.70	6.90	27.60	24.50	
228	12	4	W1	0.85	0.80	0.90	0.15	0.60	6.45	25.60	22.91	
229	12	4	W1	0.95	0.90	1.10	0.10	0.70	7.40	29.60	26.28	
230	12	4	W1	0.65	1.05	1.10	0.15	0.60	6.95	27.80	24.68	
231	12	4	W1	0.75	1.10	1.30	0.10	0.70	7.80	31.20	27.70	
232	12	4	W1	0.50	1.15	1.20	0.15	0.60	7.05	28.20	25.04	
233	12	4	W1	0.60	1.10	1.30	0.10	0.70	7.50	30.00	26.63	
234	12	8	V3	0.75	0.50	0.00	0.60		1.85	14.80	13.14	
235	10	16	O	0.15	0.15			0.05	0.70	11.20	6.91	
236	12	8	C	3.70	0.60				4.90	39.20	34.80	
237	10	70	O	0.15	0.15			0.05	0.70	49.00	30.21	
											2219.81	

TIPO DE HIERROS

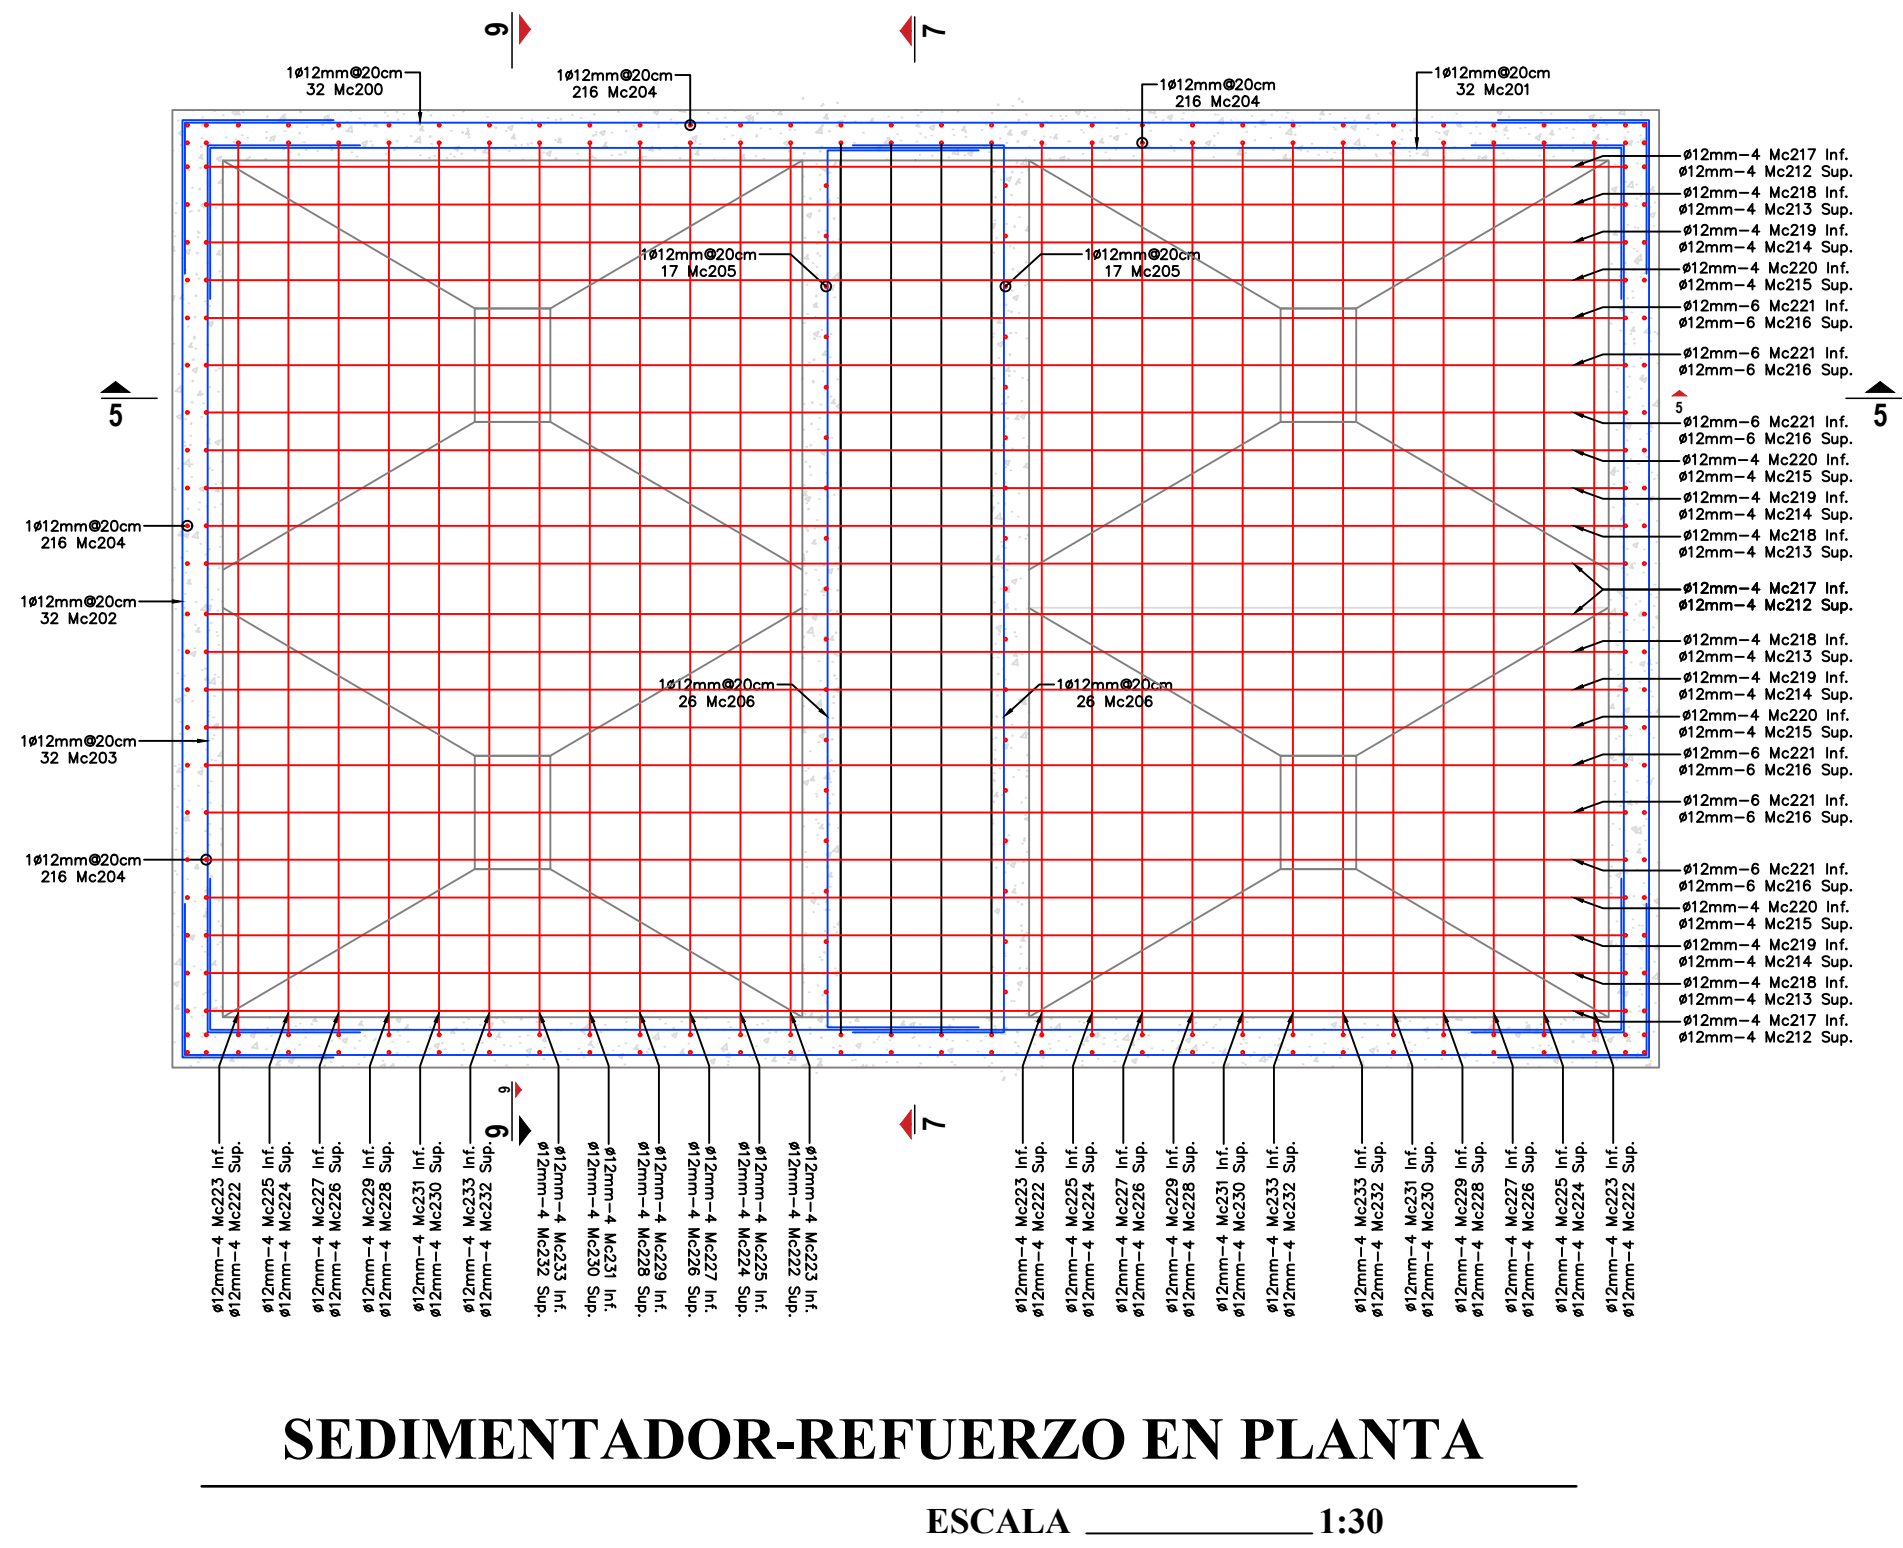

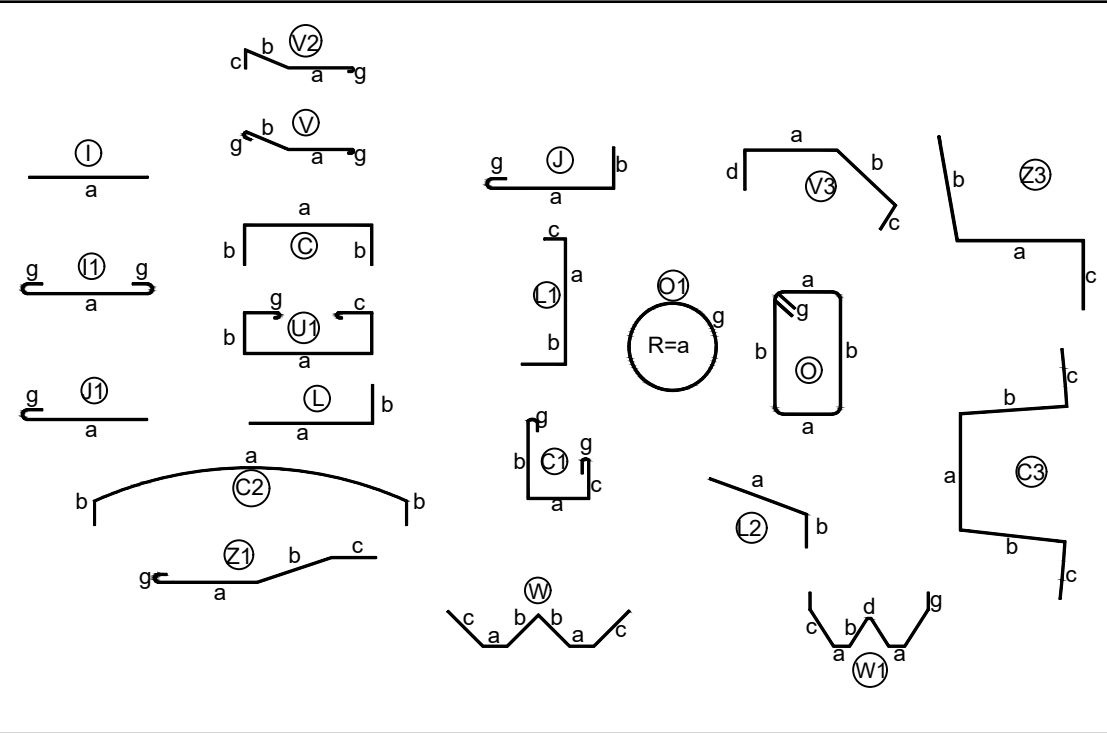

GOBIERNO AUTÓNOMO MUNICIPAL DE PIÑAS

PROYECTO: **PLANTA DE TRATAMIENTO CIUDAD DE PIÑAS**

CONTIENE: **SEDIMENTADOR ESTRUCTURAL**

EPAA-P

ING. JESSICA TORRES SÁNCHEZ
GERENTE DE LA EPAA-P

CONSULTORIA PARA LOS ESTUDIOS Y DISEÑOS DEFINITIVOS DE LA NUEVA CAPTACION LINEA DE CONDUCCION Y NUEVA PLANTA DE TRATAMIENTO DE AGUA POTABLE PARA LA CIUDAD DE PIÑAS, CANTON PIÑAS, PROVINCIA DE EL DORADO

DIBUJO: **EPAA-P**

ESCALA: **1:30**

FECHA: **OCTUBRE / 2024**

P22