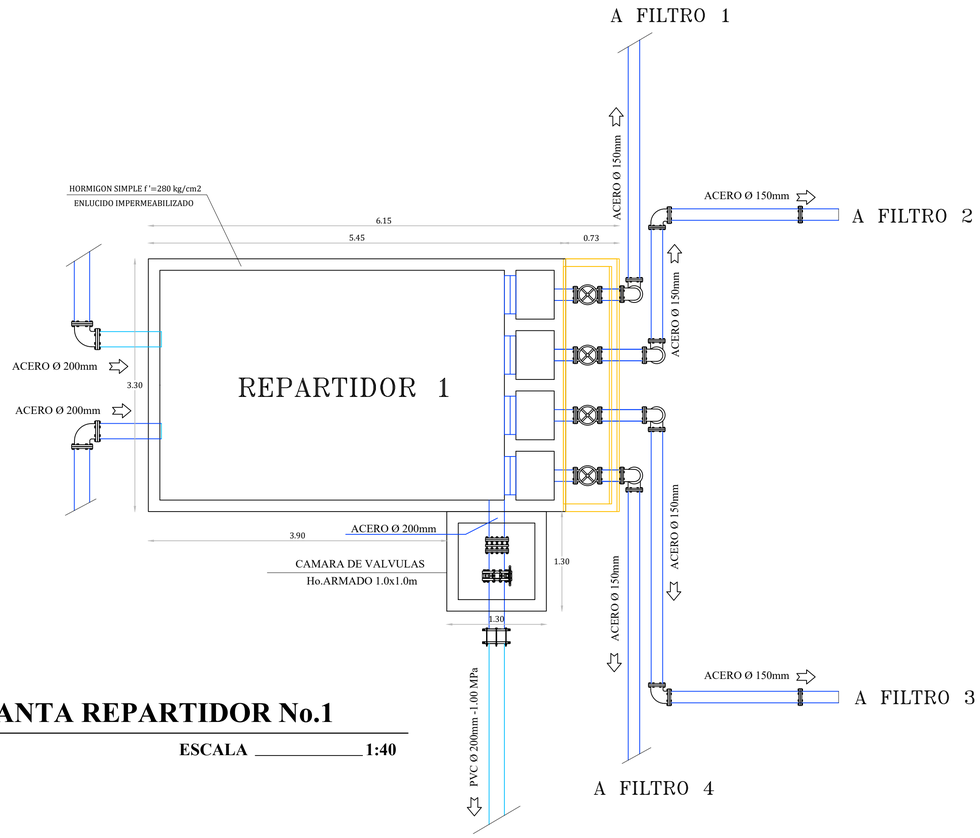

PLANTA REPARTIDOR No.1

ESCALA _____ 1:40

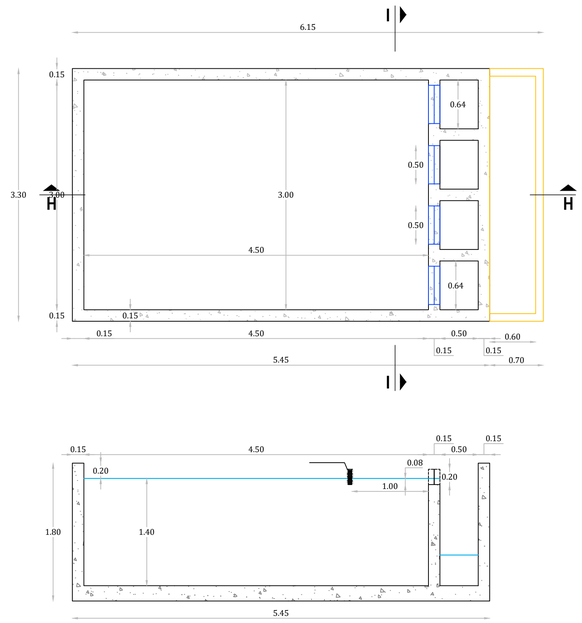

CORTE H -H

ESCALA _____ 1:40

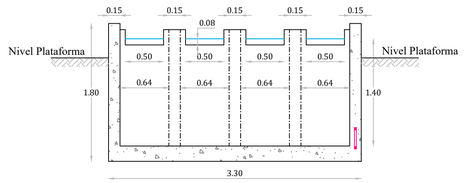

CORTE I - I

ESCALA _____ 1:40

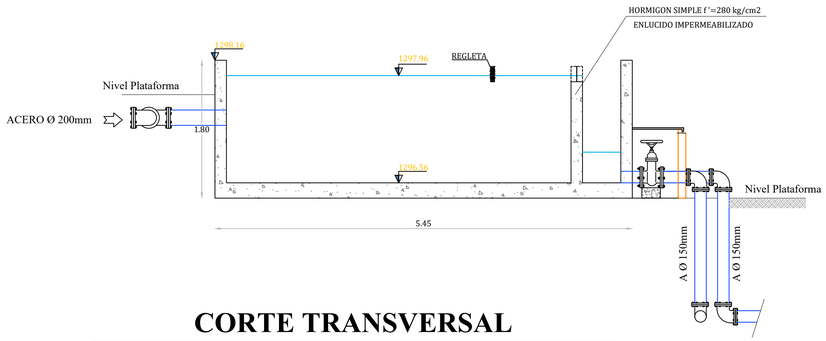

CORTE TRANSVERSAL

ESCALA _____ 1:40

GOBIERNO AUTÒNOMO MUNICIPAL DE PIÑAS

I.MUNICIPIO DE PIÑAS
ING. TERESA FEIJOO
ALCALDESA
2023-2027

PROYECTO: **REDISEÑO PLANTA DE TRATAMIENTO CIUDAD DE PIÑAS**

CONSULTORIA PARA LOS ESTUDIOS Y DISEÑOS DEFINITIVOS DE LA NUEVA CAPTACION-LINEA DE CONDUCCION Y NUEVA PLANTA DE TRATAMIENTO DE AGUA POTABLE PARA LA CIUDAD DE PIÑAS, CANTON PIÑAS, PROVINCIA DE EL ORO.

LAMINA **P9**

CONTIENE: **REPARTIDOR No.1: PLANTA - CORTES - DETALLES**

EPAA-P

VISTO BUENO
JESSICA LIZBETH TORRES SANCHEZ
ING. JESSICA TORRES SÁNCHEZ
GERENTE DE LA EPAA-P

PROYECTO
HAMILTON ENRIQUE LOAYZA AÑAZCO
ING. HAMILTON LOAYZA AÑAZCO
TÉCNICO DE LA EPAA-P

DIBUJO: EPAA-P
ESCALA: 1:40
FECHA: OCTUBRE / 2024