

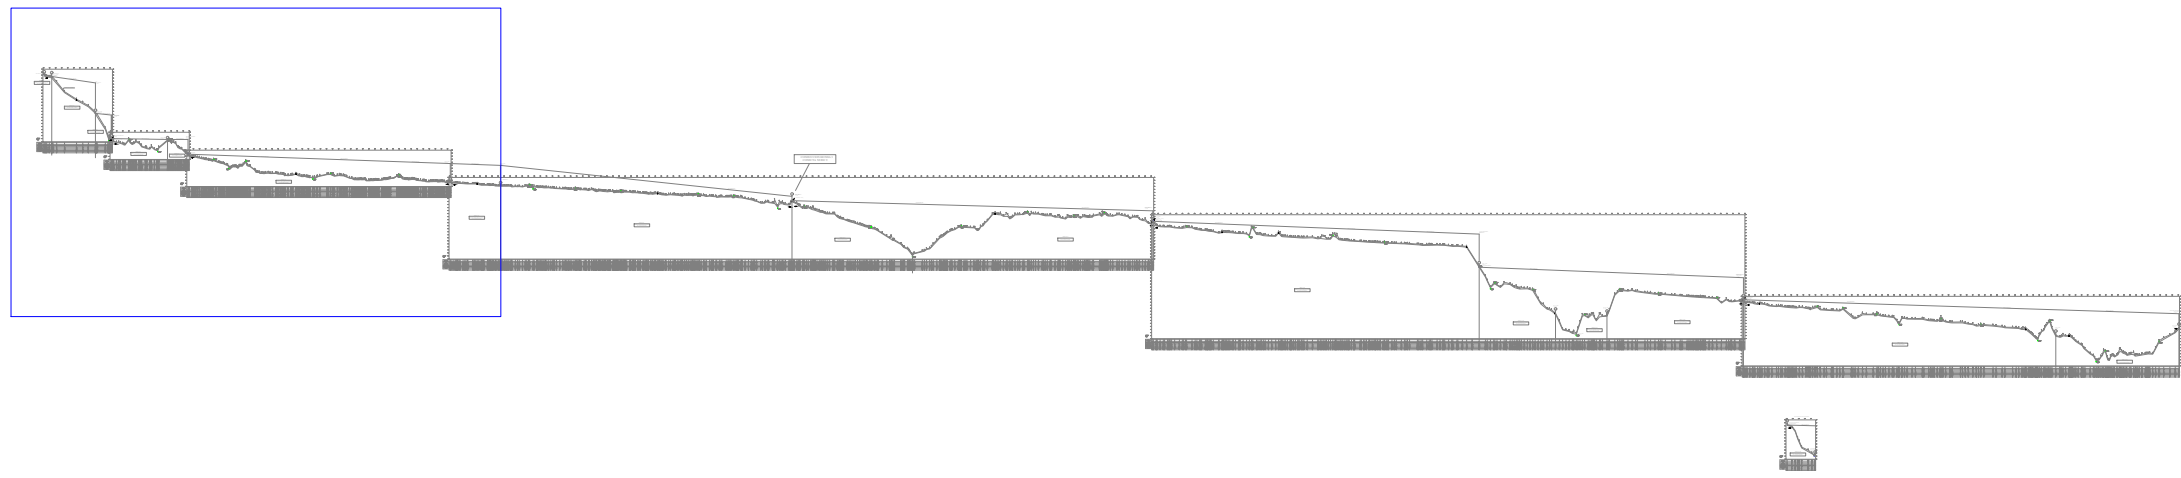


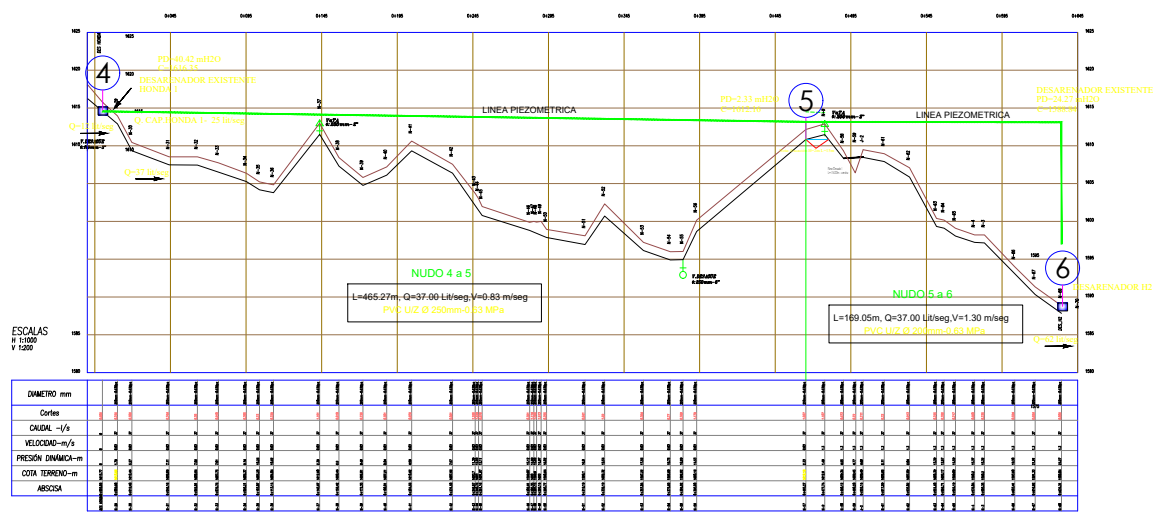

PERFIL LINEA DE CONDUCCIÓN TRAMO 1

ESCALA 1:5000

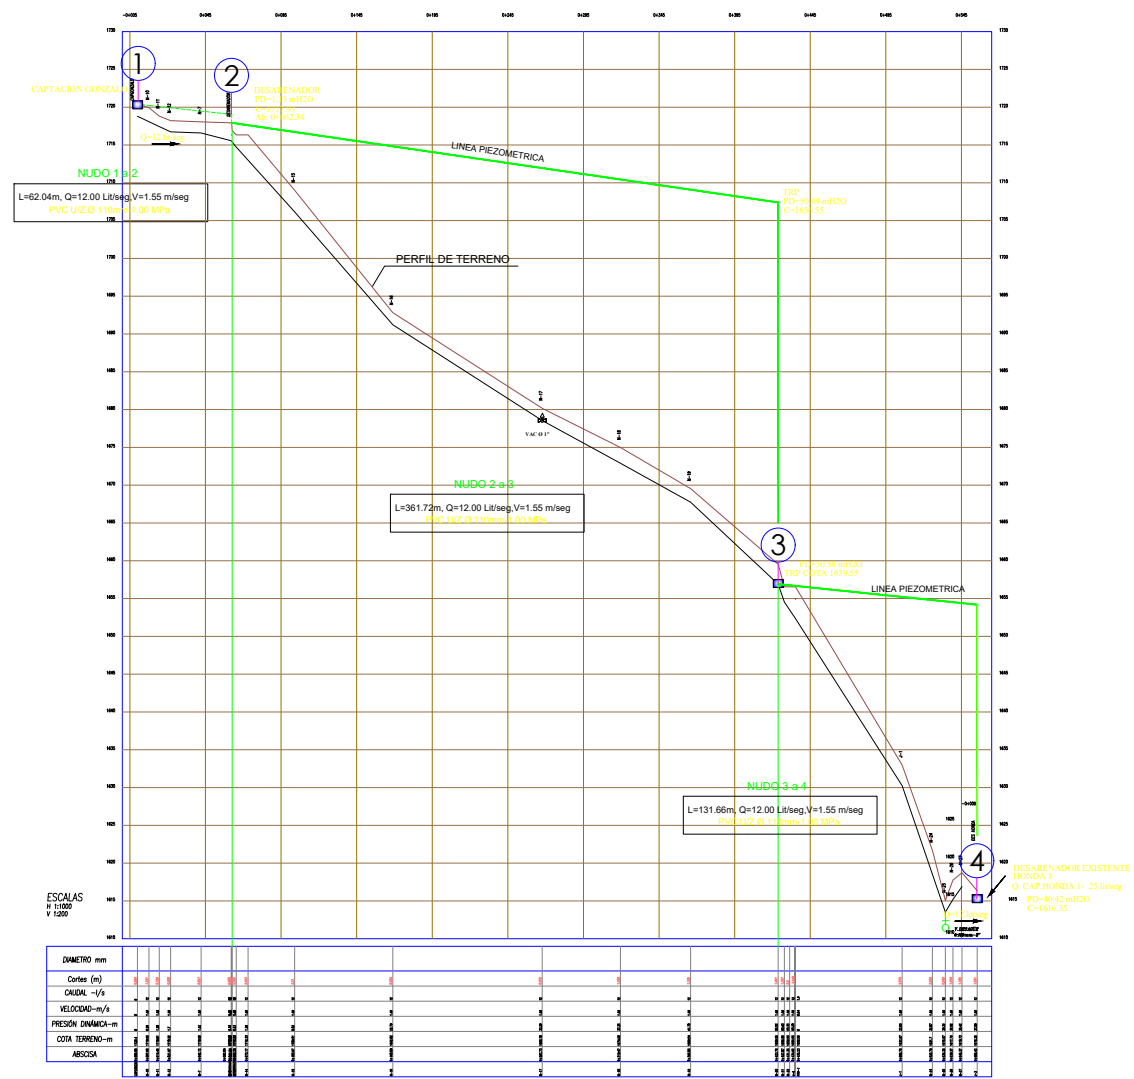

MUNICIPIO DE PIÑAS
ING. TERESA FELJÓ
ALCALDESA
2023-2027

GOBIERNO AUTÓNOMO MUNICIPAL DE PIÑAS

PROYECTO: **REDISEÑO LINEA DE CONDUCCION CIUDAD DE PIÑAS**

CONTIENE: **PERFIL LINEA DE CONDUCCIÓN TRAMO 1**

EPAA-P

ING. JESSICA TORRES SÁNCHEZ
GERENTE DE LA EPAA-P

CONSULTORIA PARA LOS ESTUDIOS Y DISEÑOS DEFINITIVOS DE LA NUEVA CAPTACION-LINEA DE CONDUCCION Y NUEVA PLANTA DE TRATAMIENTO DE AGUA POTABLE PARA LA CIUDAD DE PIÑAS, CANTON PIÑAS, PROVINCIA DE EL CERO.

PROYECTO

ING. HAMILTON LOAYZA AÑAZCO
TÉCNICO DE LA EPAA-P

LÁMINA

12

DIBUJO: EPAA-P

ESCALA: 1:5000

FECHA: OCTUBRE / 2024