


PERFIL LINEA DE CONDUCCIÓN HONDA 3

ESCALA 1:5000

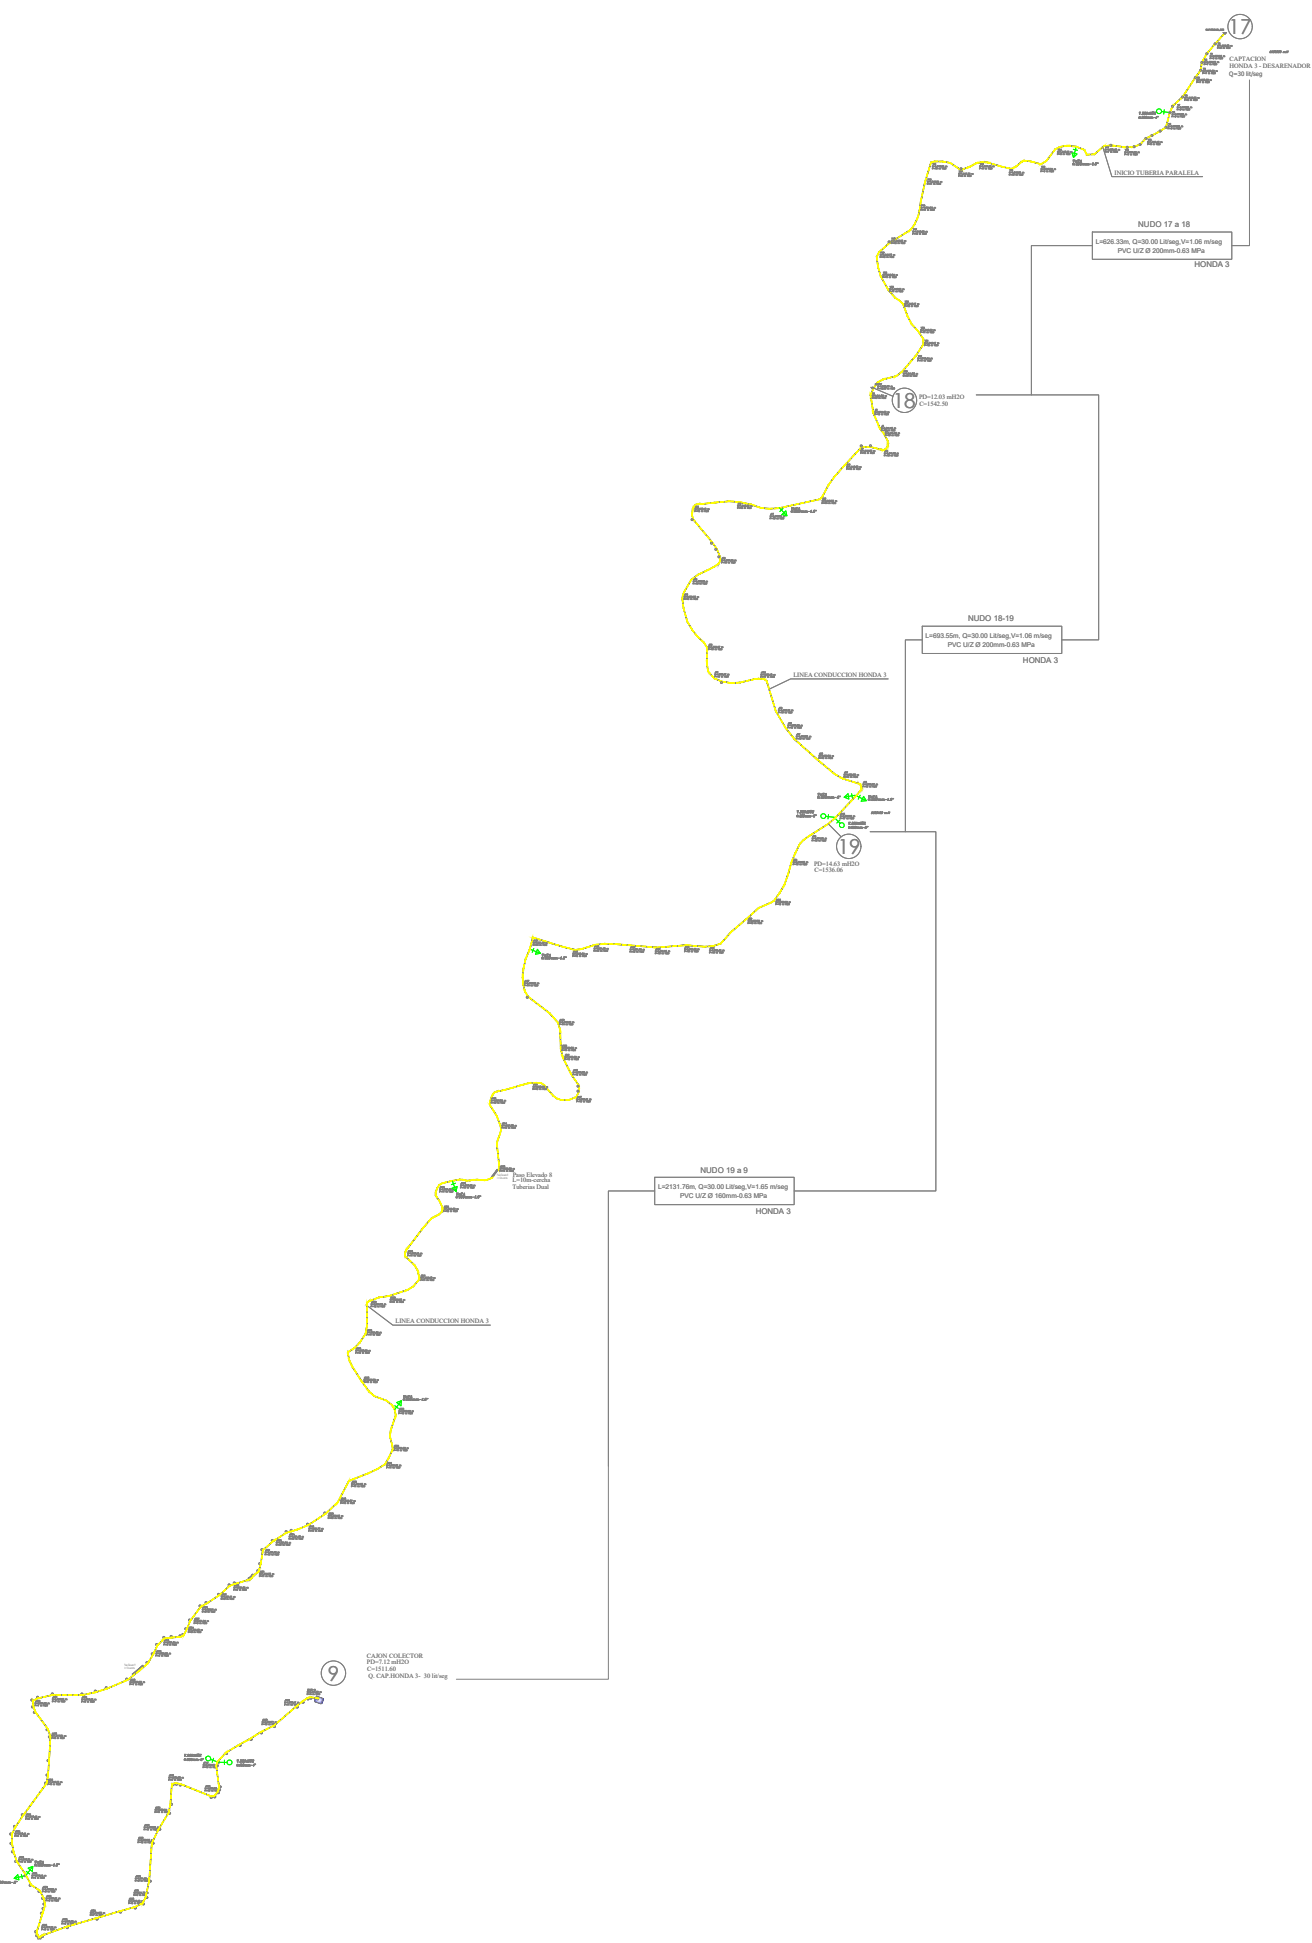



I. MUNICIPIO DE PIÑAS
ING. TERESA FELJÓ
ALCALDESA
2023-2027

GOBIERNO AUTÓNOMO MUNICIPAL DE PIÑAS

PROYECTO: **REDISEÑO LINEA DE CONDUCCION CIUDAD DE PIÑAS**

CONTIENE: **PERFIL LINEA DE CONDUCCIÓN HONDA 3**

EPAA-P

VISTO BUENO

ING. JESSICA TORRES SÁNCHEZ
GERENTE DE LA EPAA-P

CONSULTORIA PARA LOS ESTUDIOS Y DISEÑOS DEFINITIVOS DE LA NUEVA CAPTACION-LINEA DE CONDUCCION Y NUEVA PLANTA DE TRATAMIENTO DE AGUA POTABLE PARA LA CIUDAD DE PIÑAS, CANTON PIÑAS, PROVINCIA DE EL CRO.

PROYECTO

ING. HAMILTON LOAYZA AÑAZCO
TÉCNICO DE LA EPAA-P

DIBUJO: EPAA-P

ESCALA: 1:5000

FECHA: OCTUBRE / 2024

LÁMINA **18**