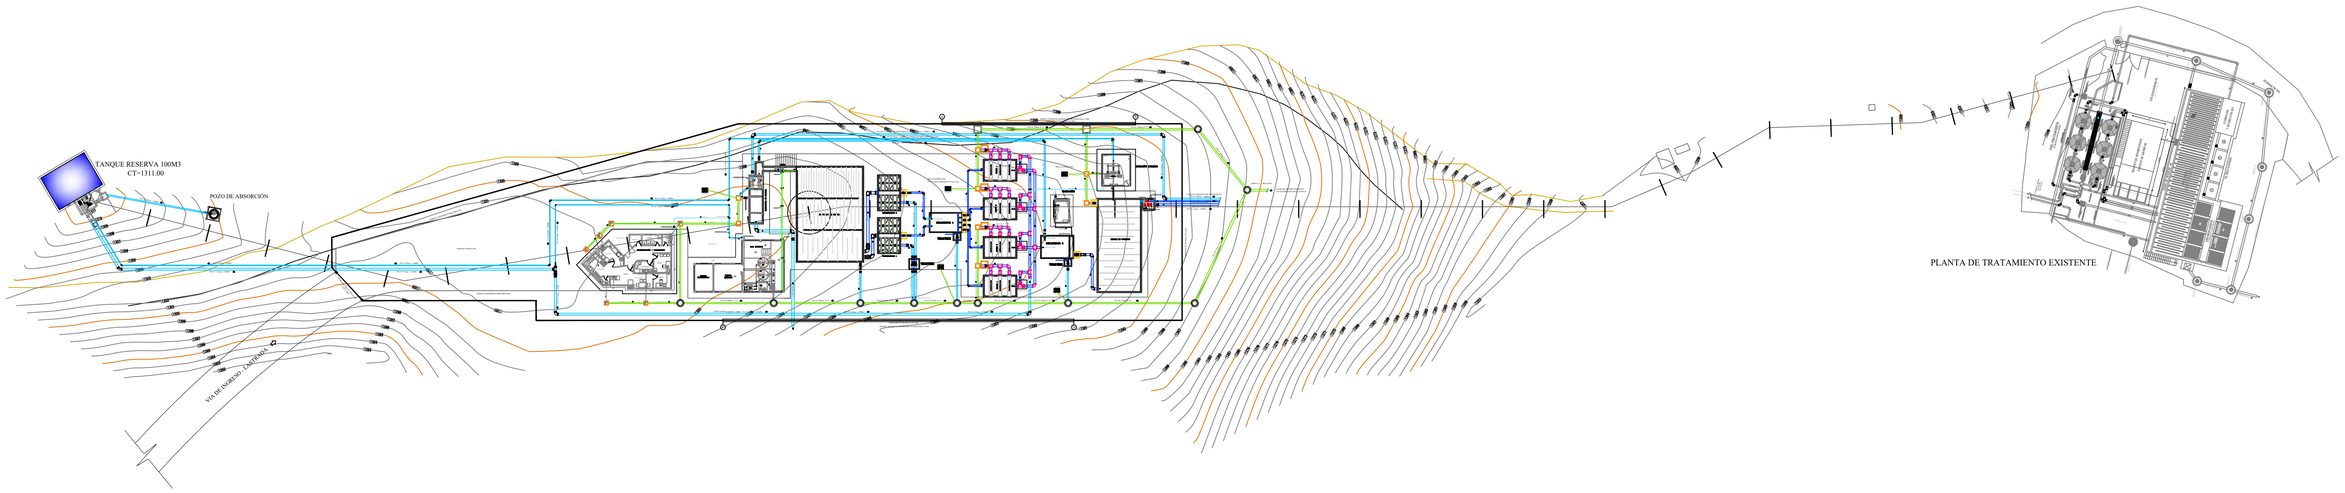

PLANIMETRIA GENERAL PLANTA DE TRATAMIENTO

ESCALA _____ 1:500

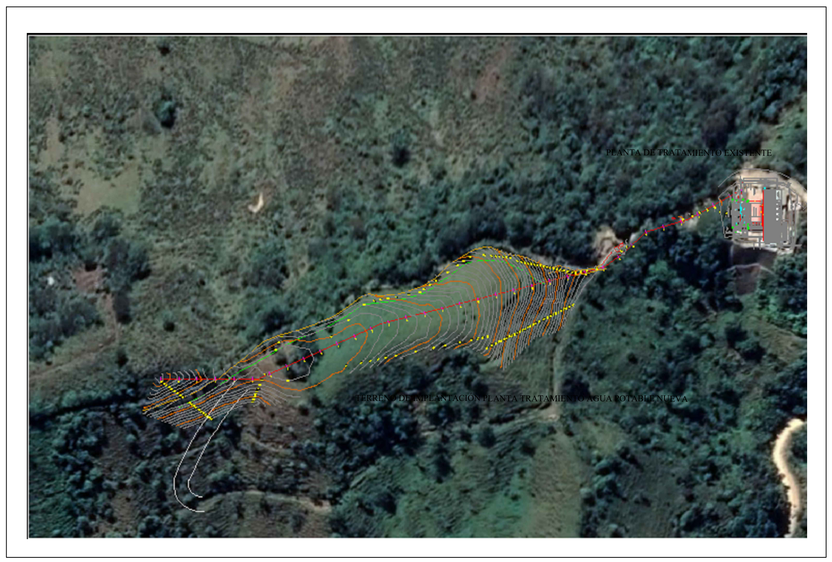

I.MUNICIPIO DE PIÑAS
ING. TERESA FEIJOO
ALCALDESA
2023-2027

GOBIERNO AUTÒNOMO MUNICIPAL DE PIÑAS

PROYECTO: ***REDISEÑO PLANTA DE TRATAMIENTO CIUDAD DE PIÑAS***

CONSULTORIA PARA LOS ESTUDIOS Y DISEÑOS DEFINITIVOS DE LA NUEVA CAPTACION-LINEA DE CONDUCCION Y NUEVA PLANTA DE TRATAMIENTO DE AGUA POTABLE PARA LA CIUDAD DE PIÑAS, CANTON PIÑAS, PROVINCIA DE EL ORO.

LAMINA: **P1**

CONTIENE: **IMPLANTACION GENERAL - PLANTA DE TRATAMIENTO**

EPAA-P

VISTO BUENO
JESSICA LIZBETH TORRES SANCHEZ
ING. JESSICA TORRES SÁNCHEZ
GERENTE DE LA EPAA-P

PROYECTO
HAMILTON ENRIQUE LOAYZA AÑAZCO
ING. HAMILTON LOAYZA AÑAZCO
TÉCNICO DE LA EPAA-P

DIBUJO: EPAA-P

ESCALA: 1:500

FECHA: OCTUBRE / 2024