
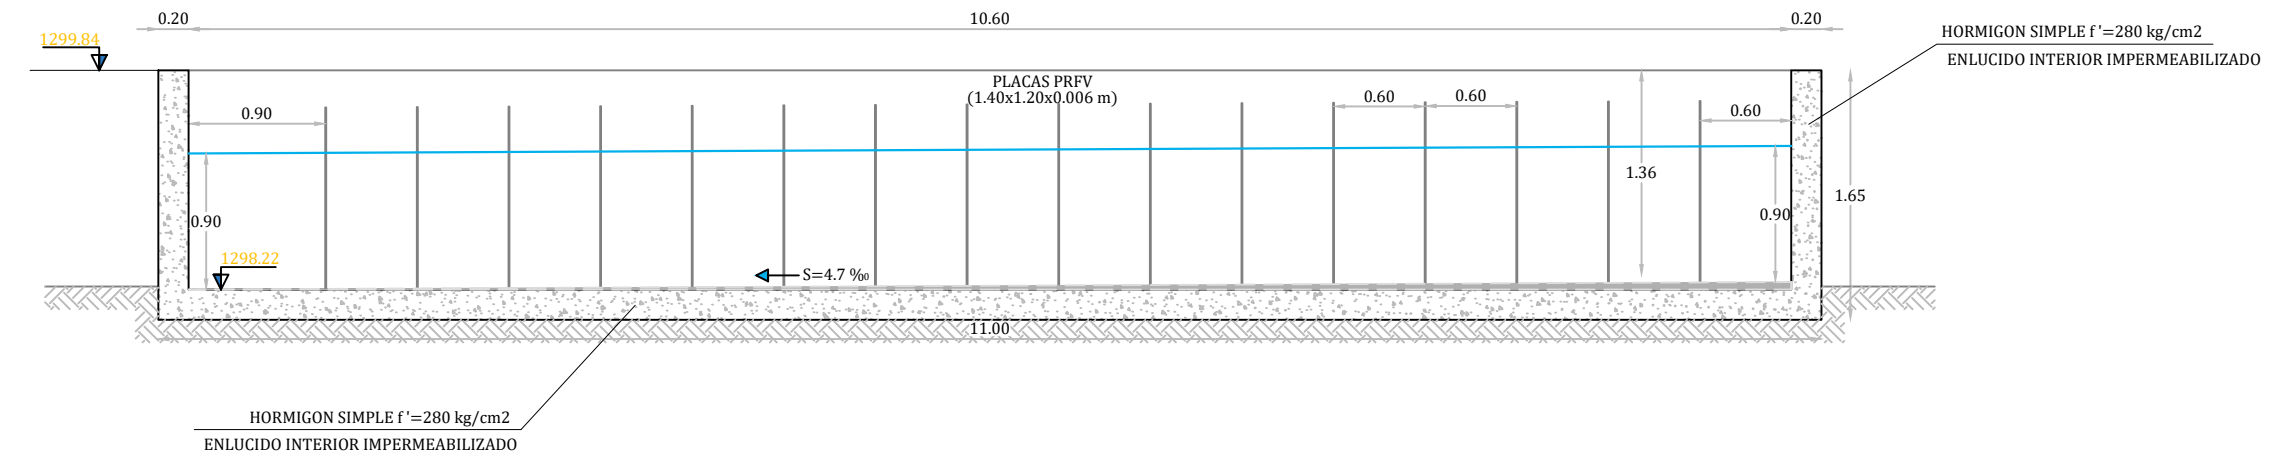
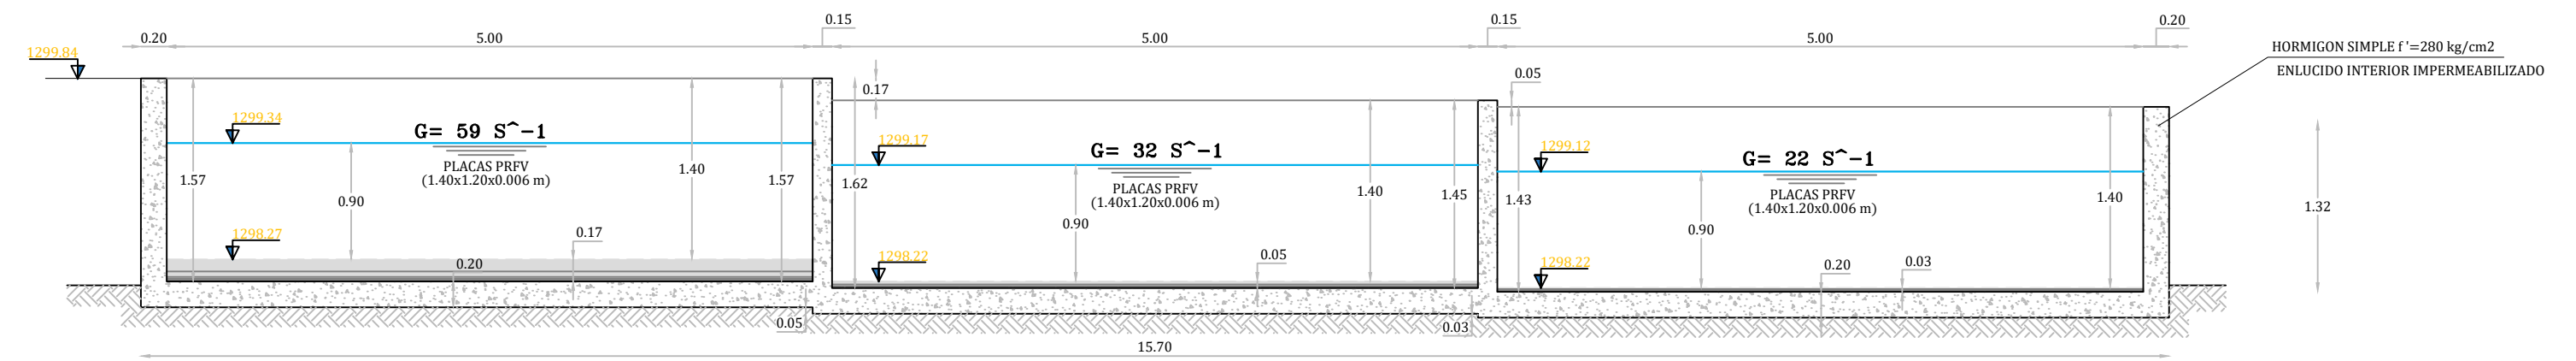


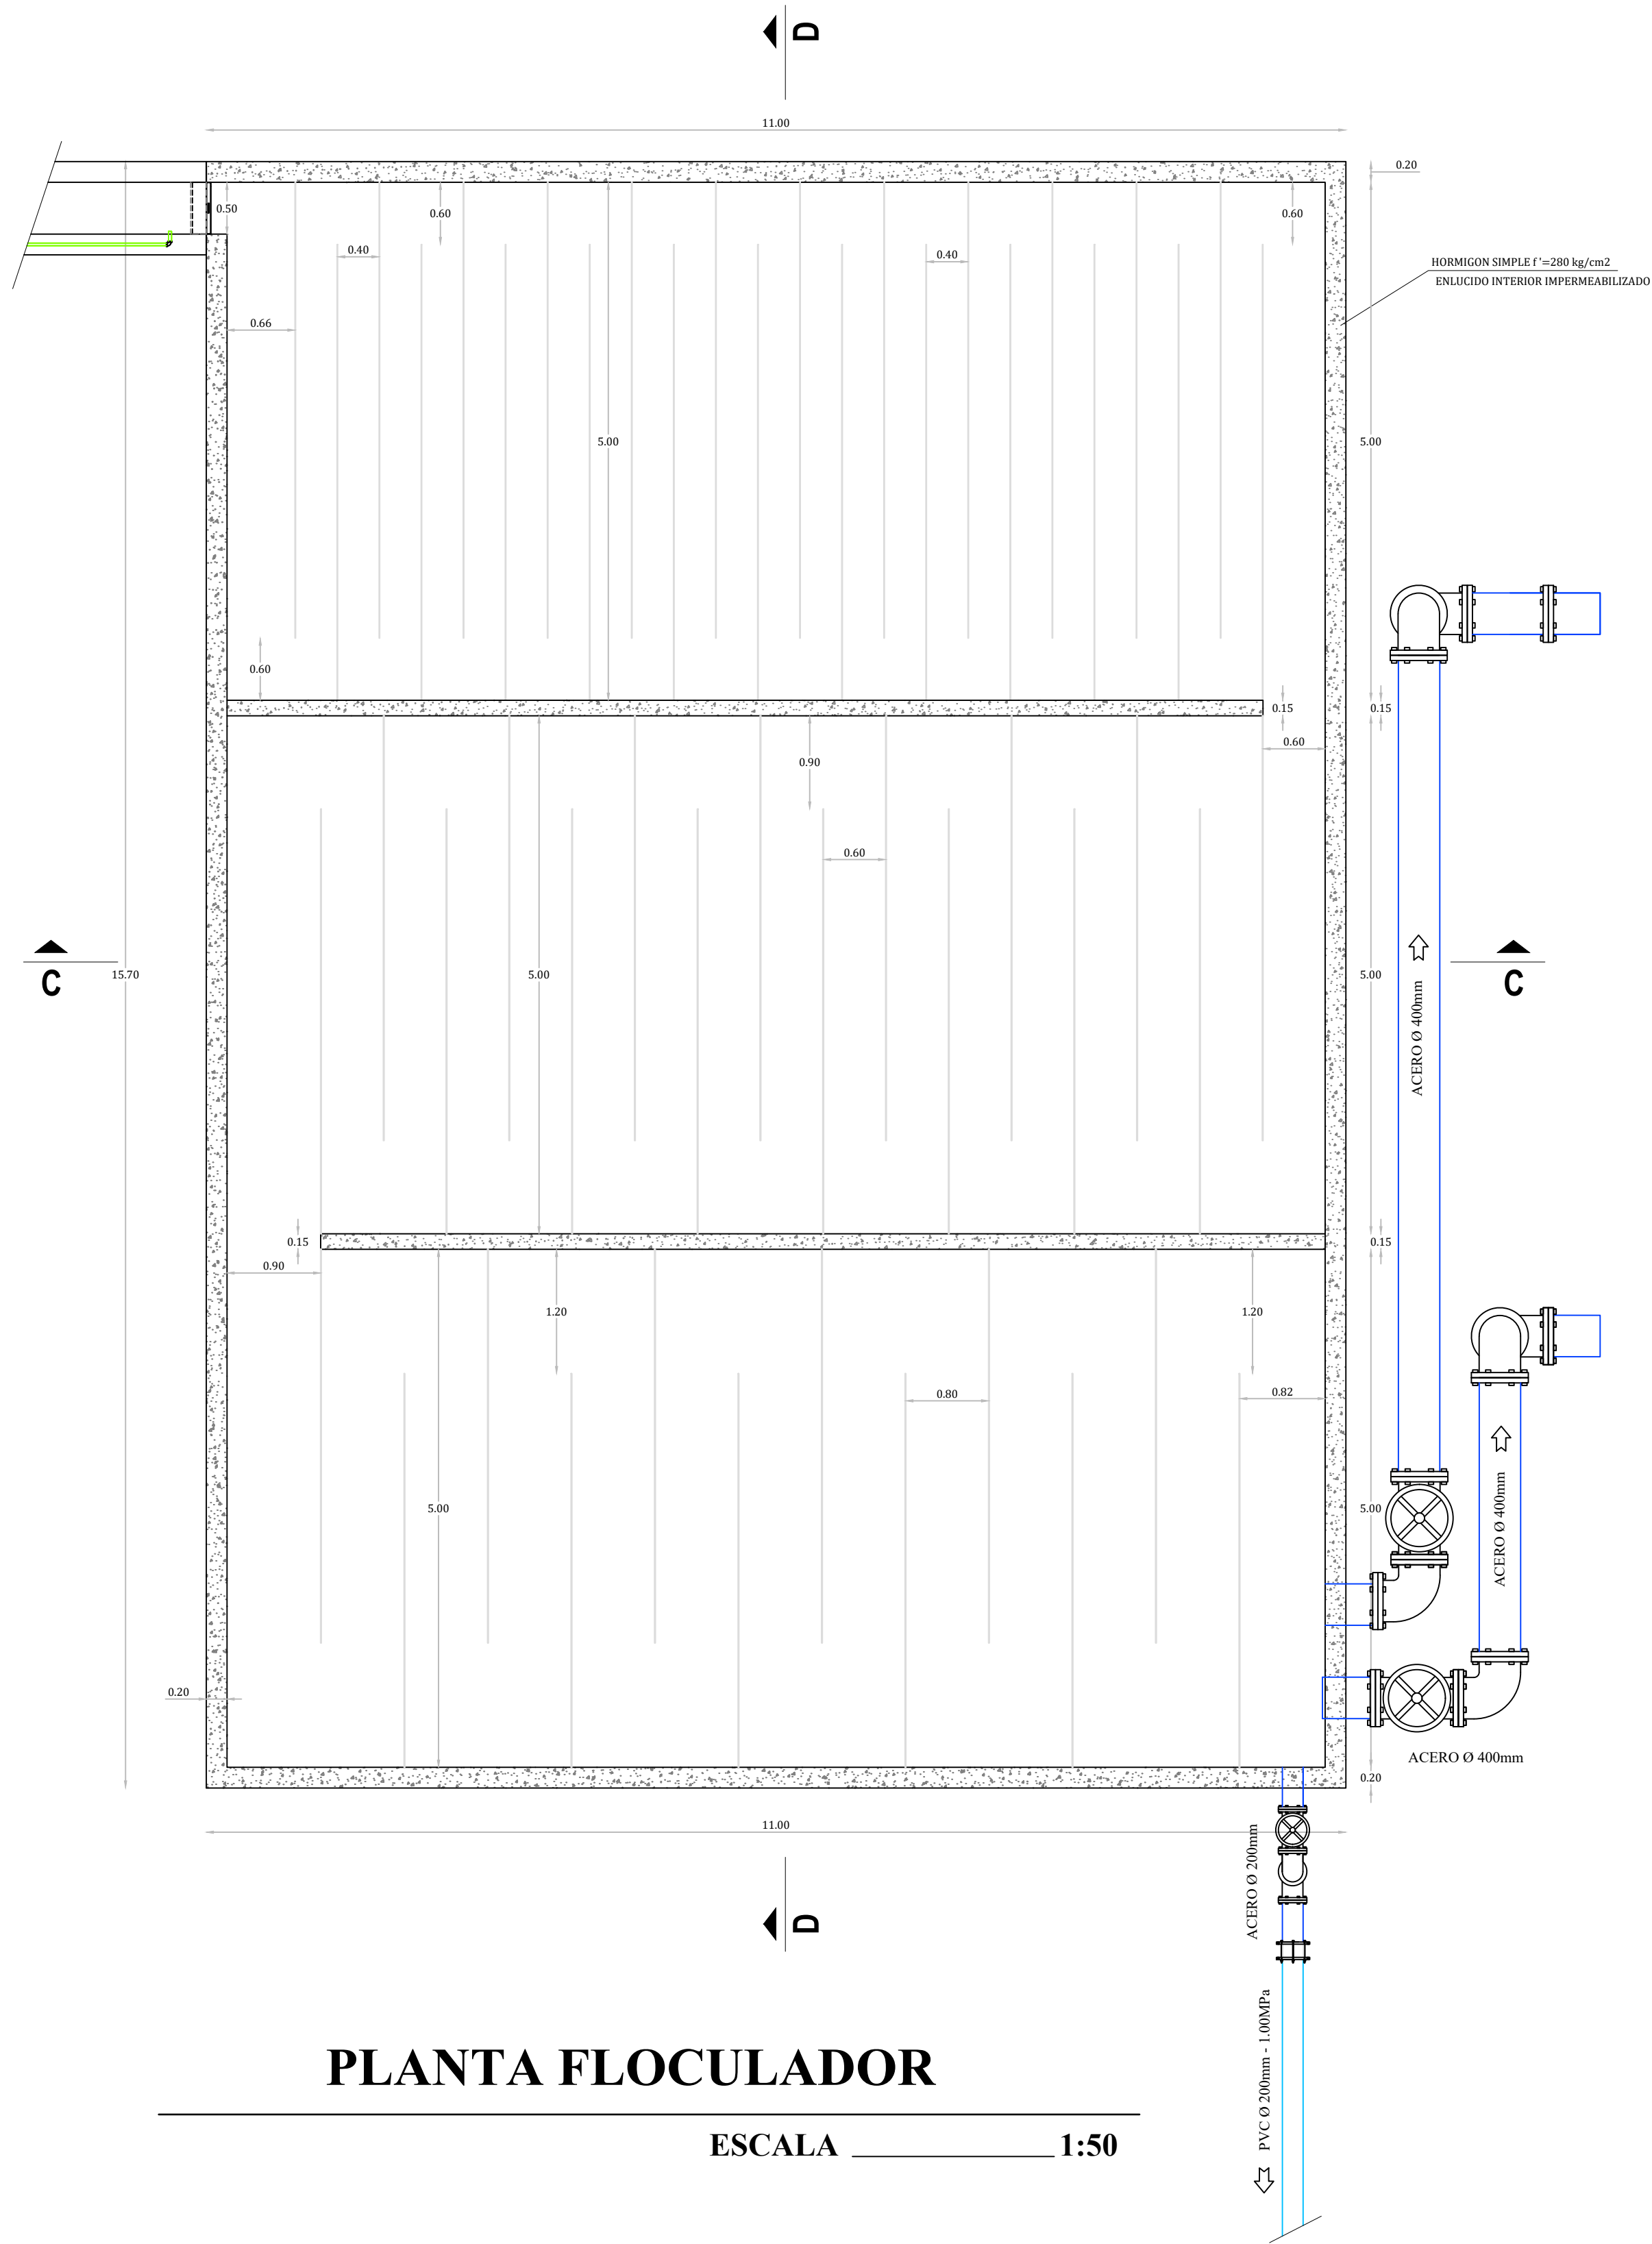

 I. MUNICIPIO DE PIÑAS ING. TERESA FELJÓ ALCALDESA 2023-2027	GOBIERNO AUTÓNOMO MUNICIPAL DE PIÑAS		
	PROYECTO: REDISEÑO PLANTA DE TRATAMIENTO CIUDAD DE PIÑAS	CONSULTORIA PARA LOS ESTUDIOS Y DISEÑOS DEFINITIVOS DE LA NUEVA CAPTACIÓN, LÍNEA DE CONDUCCIÓN Y NUEVA PLANTA DE TRATAMIENTO DE AGUA POTABLE PARA LA CIUDAD DE PIÑAS, CANTÓN PIÑAS, PROVINCIA DE EL CRO.	
	CONTIENE:	FLOCULADOR: PLANTA - CORTES	
	EPAA-P	VISTO BUENO ING. JESSICA TORRES SÁNCHEZ GERENTE DE LA EPAA-P	PROYECTO ING. HAMILTON LOAYZA AÑAZCO TÉCNICO DE LA EPAA-P
		DIBUJO: EPAA-P	LAMINA P6
		ESCALA: 1:50	FECHA: OCTUBRE / 2024