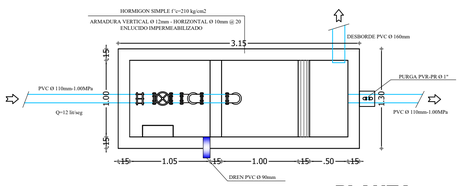

PLANTA

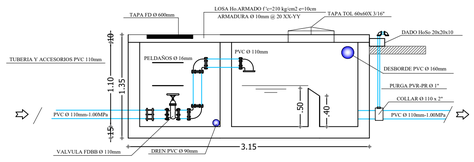

CORTE

TRP-TANQUE ROMPE PRESIÓN Q.GONZALO

ESCALA _____ 1:40

3

TANQUE ROMPE PRESION
C=1659.55
PD=50.58 mH2O

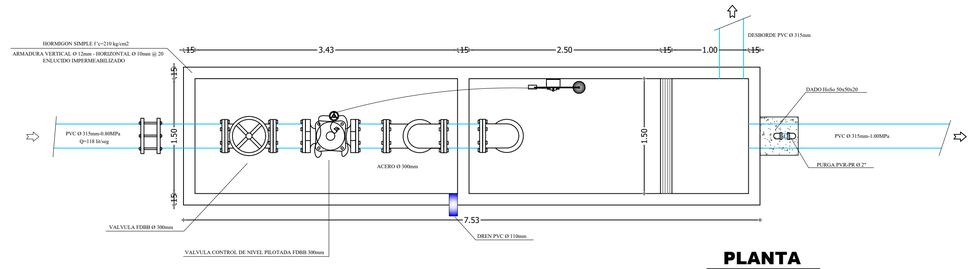

PLANTA

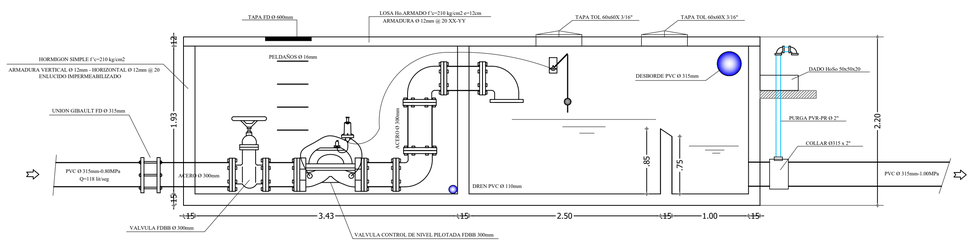

CORTE

TRP-TANQUE ROMPE PRESIÓN CONDUCCIÓN

ESCALA _____ 1:40

11

TANQUE ROMPE PRESION
C=1404.78
PD=53.13 mH2O

I.MUNICIPIO DE PIÑAS
ING. TERESA FEIJOO
ALCALDESA
2023-2027

GOBIERNO AUTÒNOMO MUNICIPAL DE PIÑAS

PROYECTO: **REDISEÑO PLANTA DE TRATAMIENTO CIUDAD DE PIÑAS**

CONSULTORIA PARA LOS ESTUDIOS Y DISEÑOS DEFINITIVOS DE LA NUEVA CAPTACION-LINEA DE CONDUCCION Y NUEVA PLANTA DE TRATAMIENTO DE AGUA POTABLE PARA LA CIUDAD DE PIÑAS. CANTON PIÑAS. PROVINCIA DE EL ORO.

LAMINA **19**

CONTIENE: **TANQUES ROMPE PRESIÓN - CONDUCCIÓN**

EPAA-P

VISTO BUENO

ING. JESSICA TORRES SÁNCHEZ
GERENTE DE LA EPAA-P

PROYECTO

ING. HAMILTON LOAYZA AÑAZCO
TÉCNICO DE LA EPAA-P

DIBUJO: EPAA-P

ESCALA: 1:40

FECHA: OCTUBRE / 2024