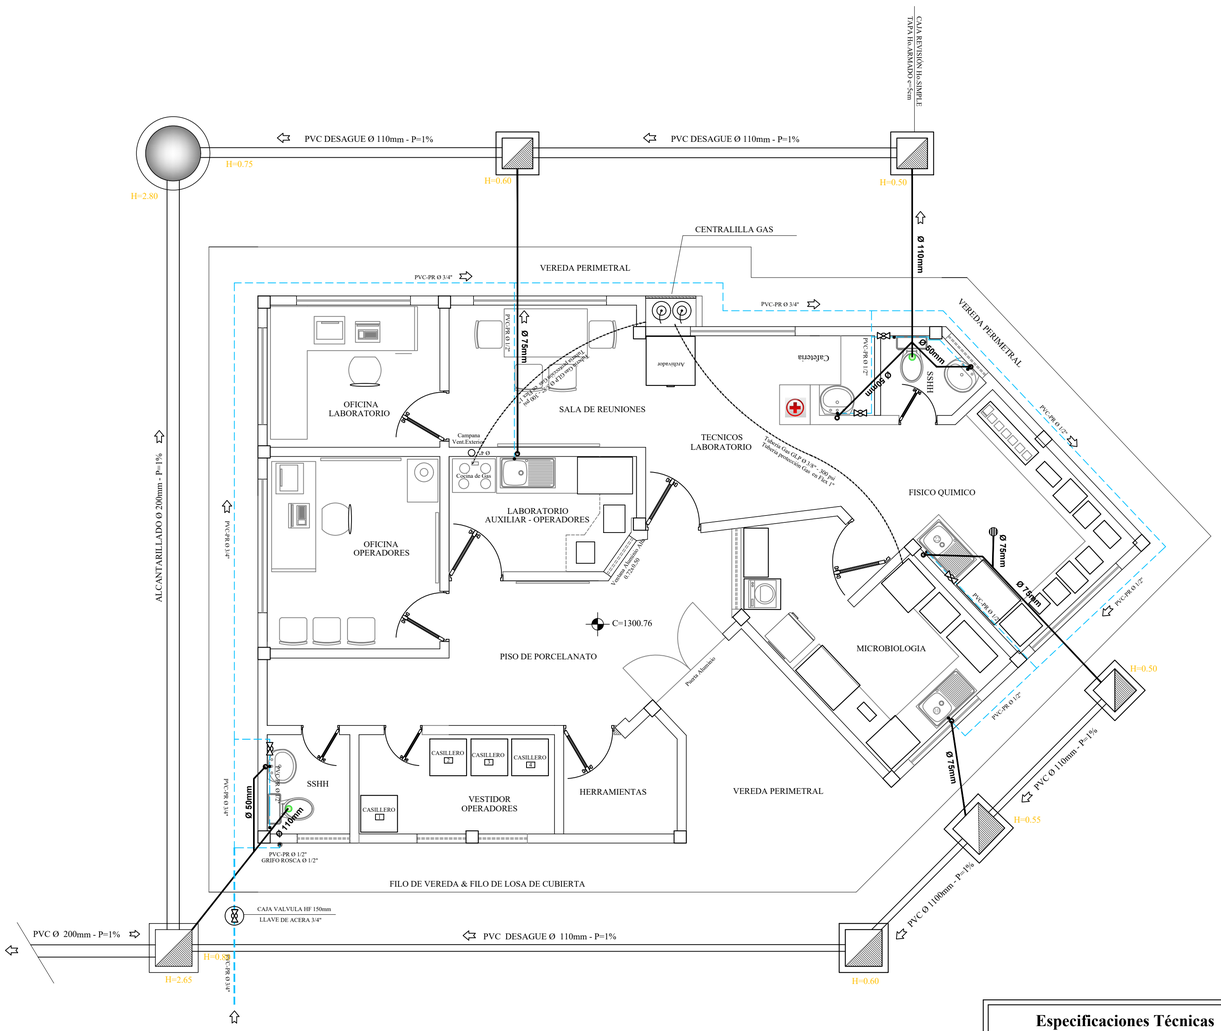

EDIFICIO ADMINISTRATIVO - PLANTA

ESCALA _____ 1:50

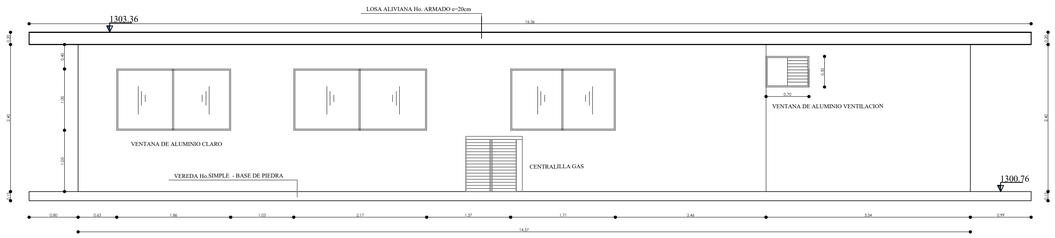

FACHADA POSTERIOR

ESCALA _____ 1:50

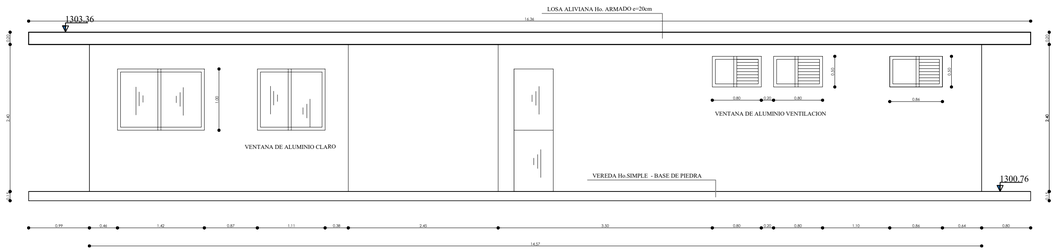

FACHADA FRONTAL

ESCALA _____ 1:50

Especificaciones Técnicas

RUBRO	ESPECIFICACIONES
PAREDES	MAMPOSTERIA LADRILLO
ENLUCIDOS	CEMENTO EMPASTE
REVESTIMIENTOS	CEMENTO – EMPASTE
PISOS, PAREDES, BAÑOS	PORCELANATO
PUERTAS (INT.)	MADERA LAUREL
VENTANAS	ALUMINIO Y VIDRIO 4mm
MUEBLES – MESONES	CEDRO + CAJONERIA
MESONES REVESTIMIENTO	GRANITO – GRIS
WC. TANQUE BAJO	BRIGGS
LAVADOS	PEDESTAL BRIGGS
INSTALACIONES	EMPOTRADAS
PINTURA PAREDES	LATEX DE CAUCHO
TOMACORRIENTES	EMPOTRADOS DOBLES
FREJADEROS	ACERO INOXIDABLE 2 POZOS GRIFERIA FV
LAMPARAS DE PARRILLA TUBO FLUORECENTE 2x24W – 1.20M–110 V	

I.MUNICIPIO DE PIÑAS
ING. TERESA FEIJÓO
ALCALDESA
2023-2027

GOBIERNO AUTÒNOMO MUNICIPAL DE PIÑAS

PROYECTO: **REDISEÑO PLANTA DE TRATAMIENTO CIUDAD DE PIÑAS**

CONSULTORIA PARA LOS ESTUDIOS Y DISEÑOS DEFINITIVOS DE LA NUEVA CAPTACION-LINEA DE CONDUCCION Y NUEVA PLANTA DE TRATAMIENTO DE AGUA POTABLE PARA LA CIUDAD DE PIÑAS, CANTON PIÑAS, PROVINCIA DE EL ORO.

LAMINA **P17**

CONTIENE: **EDIFICIO ADMINISTRATIVO- LABORATORIO**

EPAA-P

VISTO BUENO
ING. JESSICA LIZBETH TORRES SANCHEZ
ING. JESSICA TORRES SÁNCHEZ
GERENTE DE LA EPAA-P

PROYECTO
ING. HAMILTON ENRIQUE LOAYZA AÑAZCO
ING. HAMILTON LOAYZA AÑAZCO
TÉCNICO DE LA EPAA-P

DIBUJO: EPAA-P

ESCALA: 1:20

FECHA: OCTUBRE / 2024