


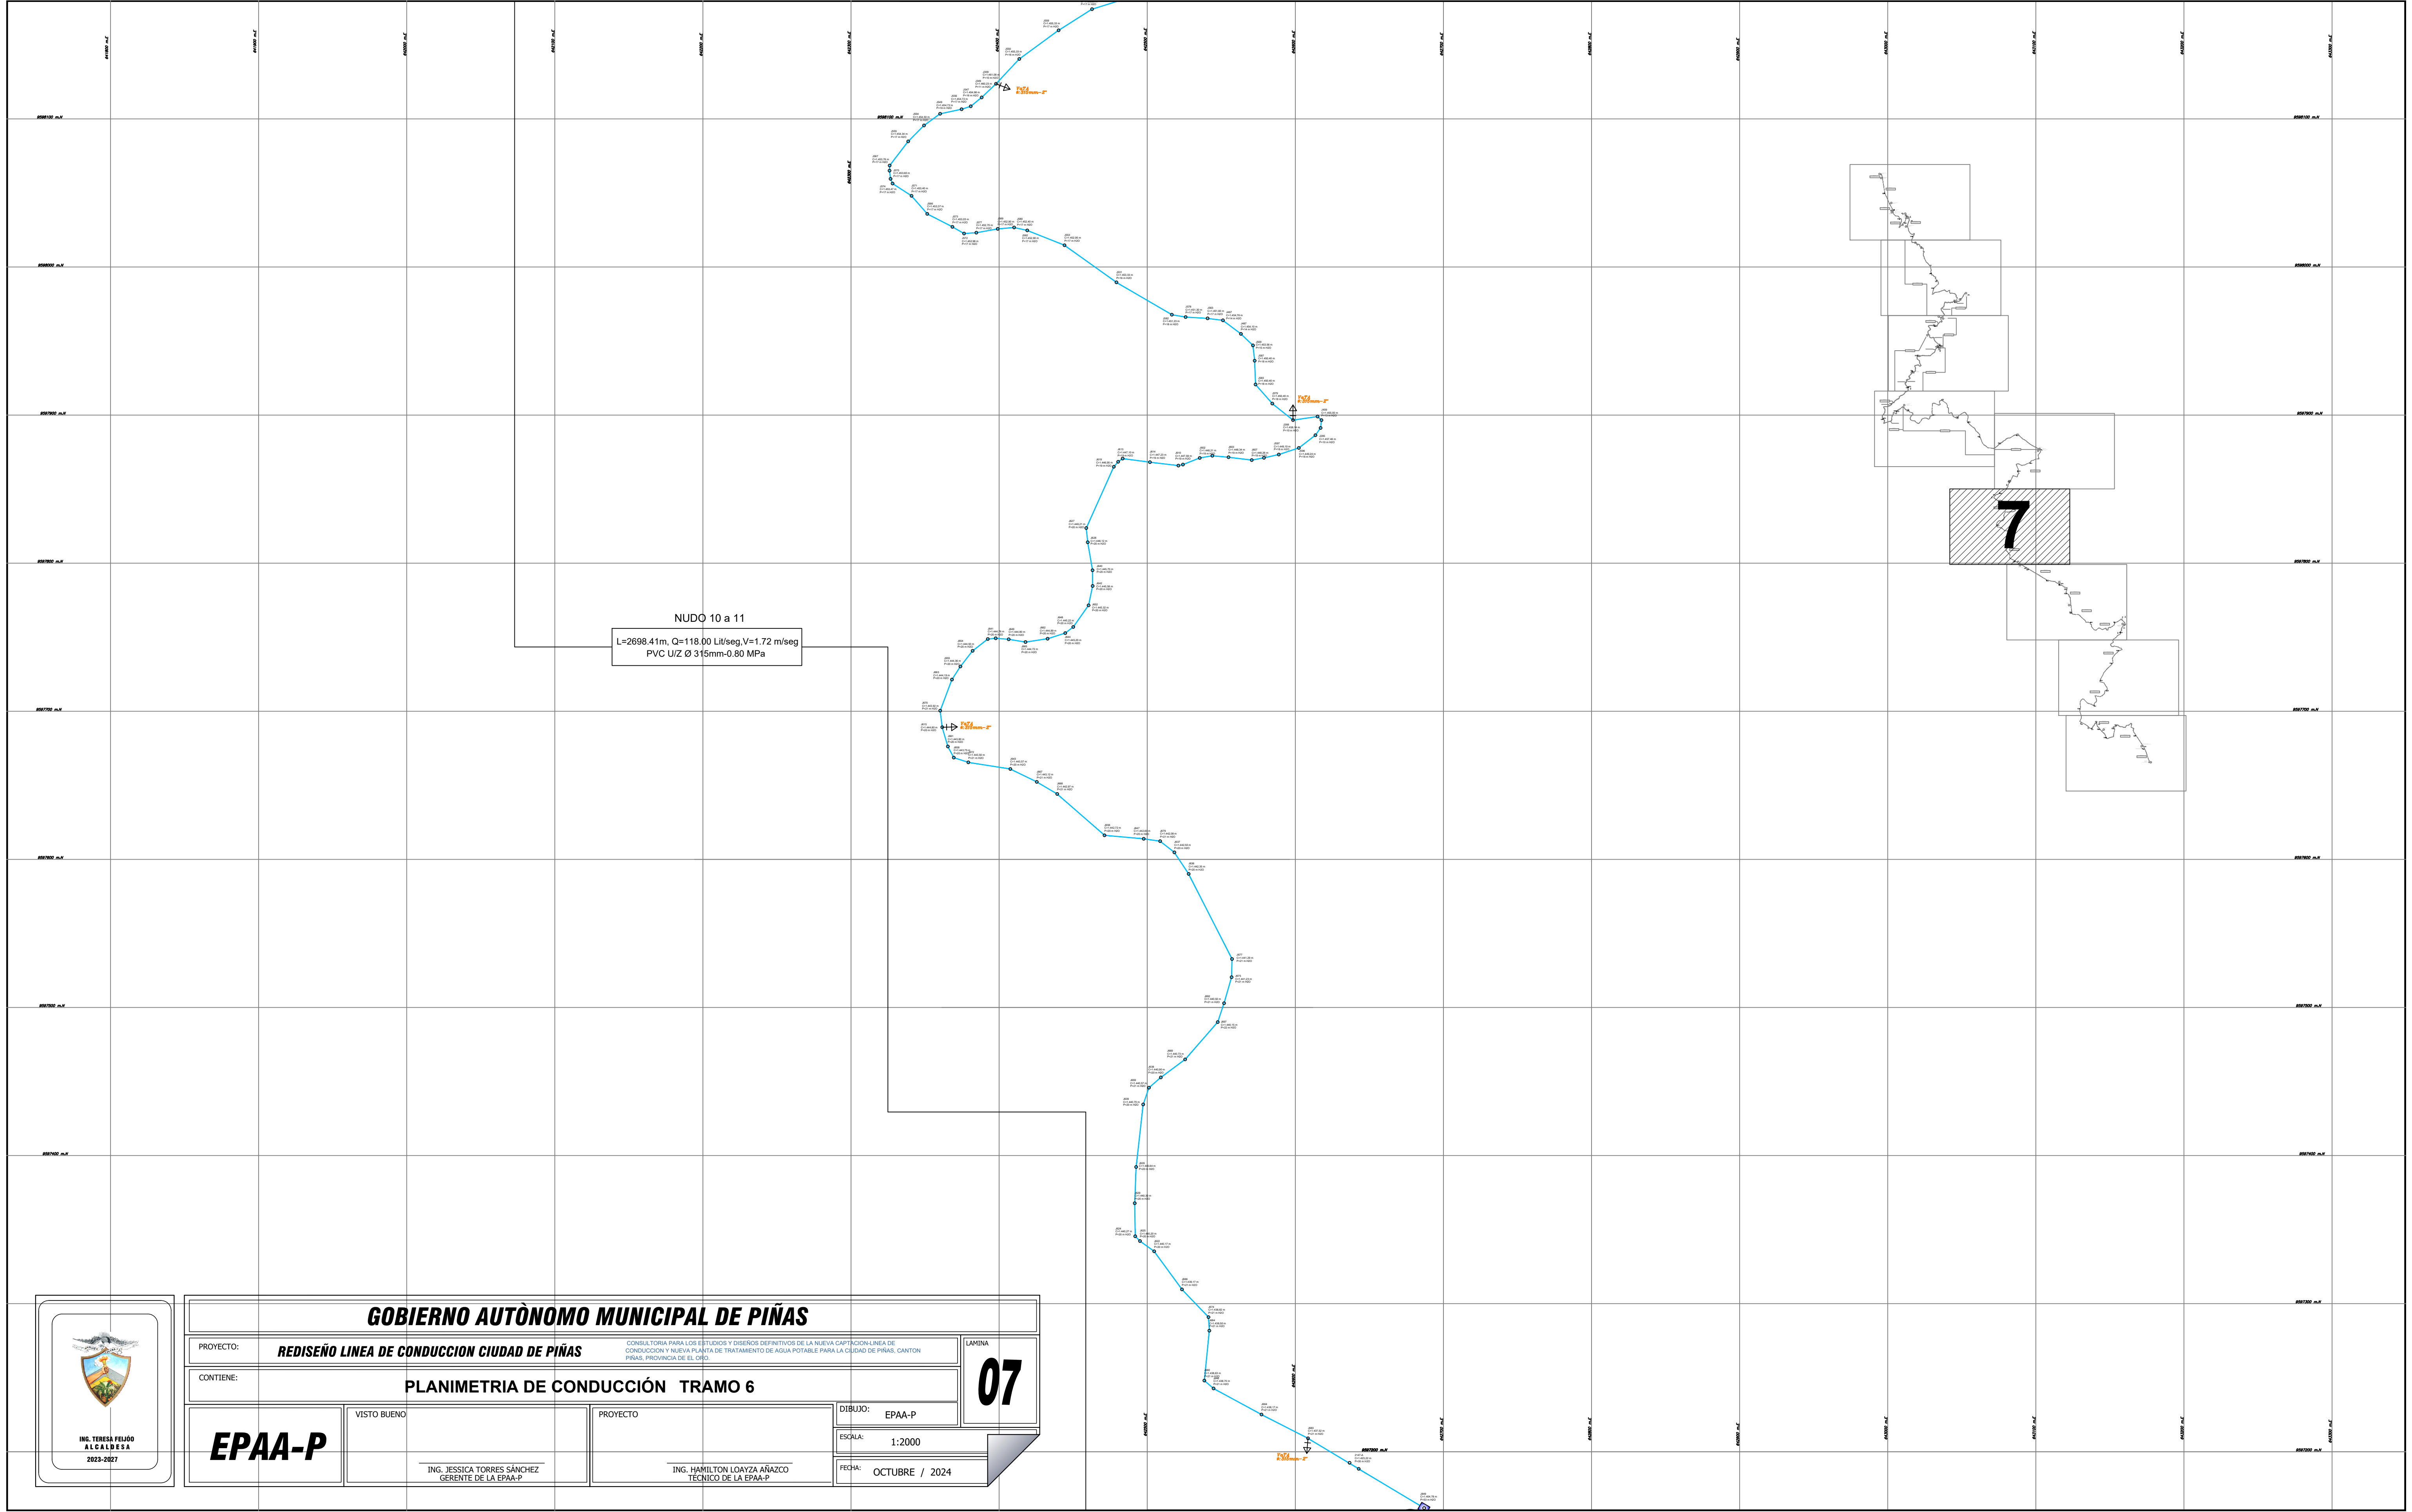

GOBIERNO AUTÓNOMO MUNICIPAL DE PIÑAS

PROYECTO:	REDISEÑO LINEA DE CONDUCCION CIUDAD DE PIÑAS		LAPINA
CONTIENE:	PLANIMETRIA DE CONDUCCIÓN TRAMO 6		07
EPAA-P	VISTO BUENO	PROYECTO	DIBUJO: EPAA-P
			ESCALA: 1:2000
	ING. JESSICA TORRES SÁNCHEZ GERENTE DE LA EPAA-P	ING. HAMILTON LOAYZA AÑAZCO TÉCNICO DE LA EPAA-P	FECHA: OCTUBRE / 2024